

MERSİN BÜYÜKŞEHİR BELEDİYE MECLİSİ  
İMAR-BAYINDIRLIK KOMİSYONU VE EĞİTİM KÜLTÜR GENÇLİK VE SPOR KOMİSYONU  
(DOSYA NO-...)

Ara Karar Tarihi	: 13.06.2016	KONU: Silifke Belediye Meclisi'nin 04.04.2016 tarih ve 34
Ara Karar No	: 525	Sayılı Kararı
Toplantı Tarihi	: .../.../2016	Silifke İlçesi, Savaşçı Mahallesi 865 ada 1 parseline ilişkin
Toplantı Saati	: 14:00	1/1000 ölçekli Uygulama İmar Planı Değişikliği
Toplantı Yeri	: Toplantı Salonu	

**RAPOR**

Silifke Belediye Meclisi'nin 04.04.2016 tarih ve 34 sayılı kararı ile kabul edilen Silifke İlçesi, Savaşçı Mahallesi 865 ada 1 nolu parseline ilişkin 1/1000 ölçekli Uygulama İmar Planı değişikliği Mersin Büyükşehir Belediye Meclisi'nin 13.06.2016 tarih ve 525 sayılı kararı ile İmar ve Bayındırlık komisyonu ile Eğitim Kültür Gençlik ve Spor Komisyonuna müştereken havale edilmiştir.

1/1000 ölçekli uygulama imar planı değişikliğine konu edilen alan yürürlükte bulunan 1/1000 ölçekli Uygulama İmar Planında "Konut Alanı" olarak planlanmış olup, plan değişikliği teklifi ile "Kültürel Tesis Alanı (Cemevi)" olarak işaretlenmesi talep edilmektedir.

Komisyonlarımız tarafından dosya üzerinde ve ilgili mevzuat çerçevesinde yapılan incelemeler neticesinde; 1/1000 ölçekli Uygulama İmar Planı değişikliği ile önerilen Kültürel Tesis Alanı (Cemevi)'nin batısındaki 7 metrelik yaya yolunun 10 metrelik taşıt yolu olacak şekilde düzenlenmesi şartı ile 1/1000 ölçekli Uygulama İmar Planı değişikliğinin 3194 sayılı İmar Kanunu'nun 8/b maddesi gereğince **ekli parafli krokide görüldüğü şekliyle tadilen onaylanmasına** komisyonlarımız tarafından **oy birliği** ile karar verilmiştir.

**EĞİTİM KÜLTÜR GENÇLİK VE SPOR KOMİSYONU ÜYELERİNİN ADI SOYADI VE İMZASI**

KOMİSYON BAŞKANI Ali Rıza KIBRİT	KOMİSYON BŞK V. Mehmet YABALAK	ÜYE Arif ÇİNKÖ	ÜYE Hikmet KOÇ
ÜYE Derya ÖZİNÇ	ÜYE Mehmet GÜNEY	ÜYE Kerim KİÇİMAN	

**İMAR VE BAYINDIRLIK KOMİSYONU ÜYELERİNİN ADI SOYADI VE İMZASI**

KOMİSYON BAŞKANI İsmail YERLİKAYA	KOMİSYON BŞK V. Mehmet Özgür SANAL	ÜYE Kerim PUHAN	ÜYE Serdar ARSLAN
ÜYE Mehmet Sadık TÜRÜT	ÜYE Ersin SERİN	ÜYE Esen Tuba TOL	

MERSİN BÜYÜKŞEHİR BELEDİYE MECLİSİ  
İMAR-BAYINDIRLIK KOMİSYONU VE EĞİTİM KÜLTÜR GENÇLİK VE SPOR KOMİSYONU  
(DOSYA NO-...)

Ara Karar Tarihi : 13.06.2016 KONU: Silifke Belediye Meclisi'nin 04.04.2016 tarih ve 34  
Ara Karar No : 525 Sayılı Kararı  
Toplantı Tarihi : .../.../2016 Silifke İlçesi, Savaşçı Mahallesi 865 ada 1 parseline ilişkin  
Toplantı Saati : 14:00 1/1000 ölçekli Uygulama İmar Planı Değişikliği  
Toplantı Yeri : Toplantı Salonu

**RAPOR**

Silifke Belediye Meclisi'nin 04.04.2016 tarih ve 34 sayılı kararı ile kabul edilen Silifke İlçesi, Savaşçı Mahallesi 865 ada 1 nolu parseline ilişkin 1/1000 ölçekli Uygulama İmar Planı değişikliği Mersin Büyükşehir Belediye Meclisi'nin 13.06.2016 tarih ve 525 sayılı kararı ile İmar ve Bayındırlık komisyonu ile Eğitim Kültür Gençlik ve Spor Komisyonuna müştereken havale edilmiştir.

1/1000 ölçekli uygulama imar planı değişikliğine konu edilen alan yürürlükte bulunan 1/1000 ölçekli Uygulama İmar Planında "Konut Alanı" olarak planlanmış olup, plan değişikliği teklifi ile "Kültürel Tesis Alanı (Cemevi)" olarak işaretlenmesi talep edilmektedir.

Komisyonlarımız tarafından dosya üzerinde ve ilgili mevzuat çerçevesinde yapılan incelemeler neticesinde; 1/1000 ölçekli Uygulama İmar Planı değişikliği ile önerilen Kültürel Tesis Alanı (Cemevi)'nin batısındaki 7 metrelik yaya yolunun 10 metrelik taşıt yolu olacak şekilde düzenlenmesi şartı ile 1/1000 ölçekli Uygulama İmar Planı değişikliğinin 3194 sayılı İmar Kanunu'nun 8/b maddesi gereğince ekli parafı krokide görüldüğü şekliyle tadilen onaylanmasına komisyonlarımız tarafından oy birliği ile karar verilmiştir

**EĞİTİM KÜLTÜR GENÇLİK VE SPOR KOMİSYONU ÜYELERİNİN ADI SOYADI VE İMZASI**

KOMİSYON BAŞKANI  
Ali Rıza KİBRİT

KOMİSYON BSK V.  
Mehmet YABALAK

ÜYE  
Arif ÇİNKÖ

ÜYE  
Hikmet KOÇ

ÜYE  
Derya ÖZİNÇ

ÜYE  
Mehmet GÜNEY

ÜYE  
Kerim KICIMAN

**İMAR VE BAYINDIRLIK KOMİSYONU ÜYELERİNİN ADI SOYADI VE İMZASI**

KOMİSYON BAŞKANI  
İsmail YERLİKAYA

KOMİSYON BSK V.  
Mehmet Özgür SANAL

ÜYE  
Kerim TUFAN

ÜYE  
Serdar ARSLAN

ÜYE  
Mehmet Sadık TÜRÜT

ÜYE  
Ersin SERİN

ÜYE  
Esen Tuba TOL

MERSİN BÜYÜKŞEHİR BELEDİYE MECLİSİ  
İMAR-BAYINDIRLIK KOMİSYONU VE EĞİTİM KÜLTÜR GENÇLİK VE SPOR KOMİSYONU  
(DOSYA NO-...)

Ara Karar Tarihi : 13.06.2016  
Ara Karar No : 525  
Toplantı Tarihi : .../.../2016  
Toplantı Saati : 14:00  
Toplantı Yeri : Toplantı Salonu

KONU: Silifke Belediye Meclisi'nin 04.04.2016 tarih ve 34 Sayılı Kararı  
Silifke İlçesi, Savaşçı Mahallesi 865 ada 1 parseline ilişkin 1/1000 ölçekli Uygulama İmar Planı Değişikliği

**RAPOR**

Silifke Belediye Meclisi'nin 04.04.2016 tarih ve 34 sayılı kararı ile kabul edilen Silifke İlçesi, Savaşçı Mahallesi 865 ada 1 nolu parseline ilişkin 1/1000 ölçekli Uygulama İmar Planı değişikliği Mersin Büyükşehir Belediye Meclisi'nin 13.06.2016 tarih ve 525 sayılı kararı ile İmar ve Bayındırlık komisyonu ile Eğitim Kültür Gençlik ve Spor Komisyonuna müştereken havale edilmiştir.

1/1000 ölçekli uygulama imar planı değişikliğine konu edilen alan yürürlükte bulunan 1/1000 ölçekli Uygulama İmar Planında "Konut Alanı" olarak planlanmış olup, plan değişikliği teklifi ile "Kültürel Tesis Alanı (Cemevi)" olarak işaretlenmesi talep edilmektedir.

Komisyonlarımız tarafından dosya üzerinde ve ilgili mevzuat çerçevesinde yapılan incelemeler neticesinde; 1/1000 ölçekli Uygulama İmar Planı değişikliği ile önerilen Kültürel Tesis Alanı (Cemevi)'nin batısındaki 7 metrelik yaya yolunun 10 metrelik taşıt yolu olacak şekilde düzenlenmesi şartı ile 1/1000 ölçekli Uygulama İmar Planı değişikliğinin 3194 sayılı İmar Kanunu'nun 8/b maddesi gereğince **ekli parafı krokide görüldüğü şekliyle tadilen onaylanmasına** komisyonlarımız tarafından **oy birliği** ile karar verilmiştir.

**EĞİTİM KÜLTÜR GENÇLİK VE SPOR KOMİSYONU ÜYELERİNİN ADI SOYADI VE İMZASI**

KOMİSYON BAŞKANI  
Ali Rıza KIBRIT

KOMİSYON BŞK V.  
Mehmet YARALAK

ÜYE  
Arif ÇİNKÖ

ÜYE  
Hikmet KOÇ

ÜYE  
Derya ÖZİNÇ

ÜYE  
Mehmet GÜNEY

ÜYE  
Kerim KICIMAN

**İMAR VE BAYINDIRLIK KOMİSYONU ÜYELERİNİN ADI SOYADI VE İMZASI**

KOMİSYON BAŞKANI  
İsmail YERLİKAYA

KOMİSYON BŞK V.  
Mehmet Özgür SAĞAL

ÜYE  
Kerim TUFAN

ÜYE  
Serdar ARSLAN

ÜYE  
Mehmet Sadık TÜRÜT

ÜYE  
Ersin SERİN

ÜYE  
Esen Tuba TOL


**TADİL RAPOR**

Silifke Belediye Meclisi'nin 04.04.2016 tarih ve 34 sayılı kararı ile kabul edilen Silifke İlçesi, Savaş Mahallesi 865 ada 1 nolu parsel için 1/1000 ölçekli Uygulama İmar Planı değişikliği teklifi, yürürlükte bulunan 1/1000 ölçekli Uygulama İmar Planında "Konut Alanı" olarak planlanmış olup, plan değişikliği teklifi ile "Kültürel Tesis Alanı (Cemevi)" olarak işaretlenmesi talep edilmektedir.


Söz konusu 1/1000 ölçekli Uygulama İmar Planı değişikliği ile önerilen Kültürel Tesis Alan (Cemevi)'nin batısındaki 7 metrelik yaya yolunun 10 metrelik taşıt yolu olacak şekilde düzenlenmesi şartı ile 1/1000 ölçekli Uygulama İmar Planı değişikliği uygun görülmüştür.

*[Handwritten signatures and initials]*

# TADİL PLANI

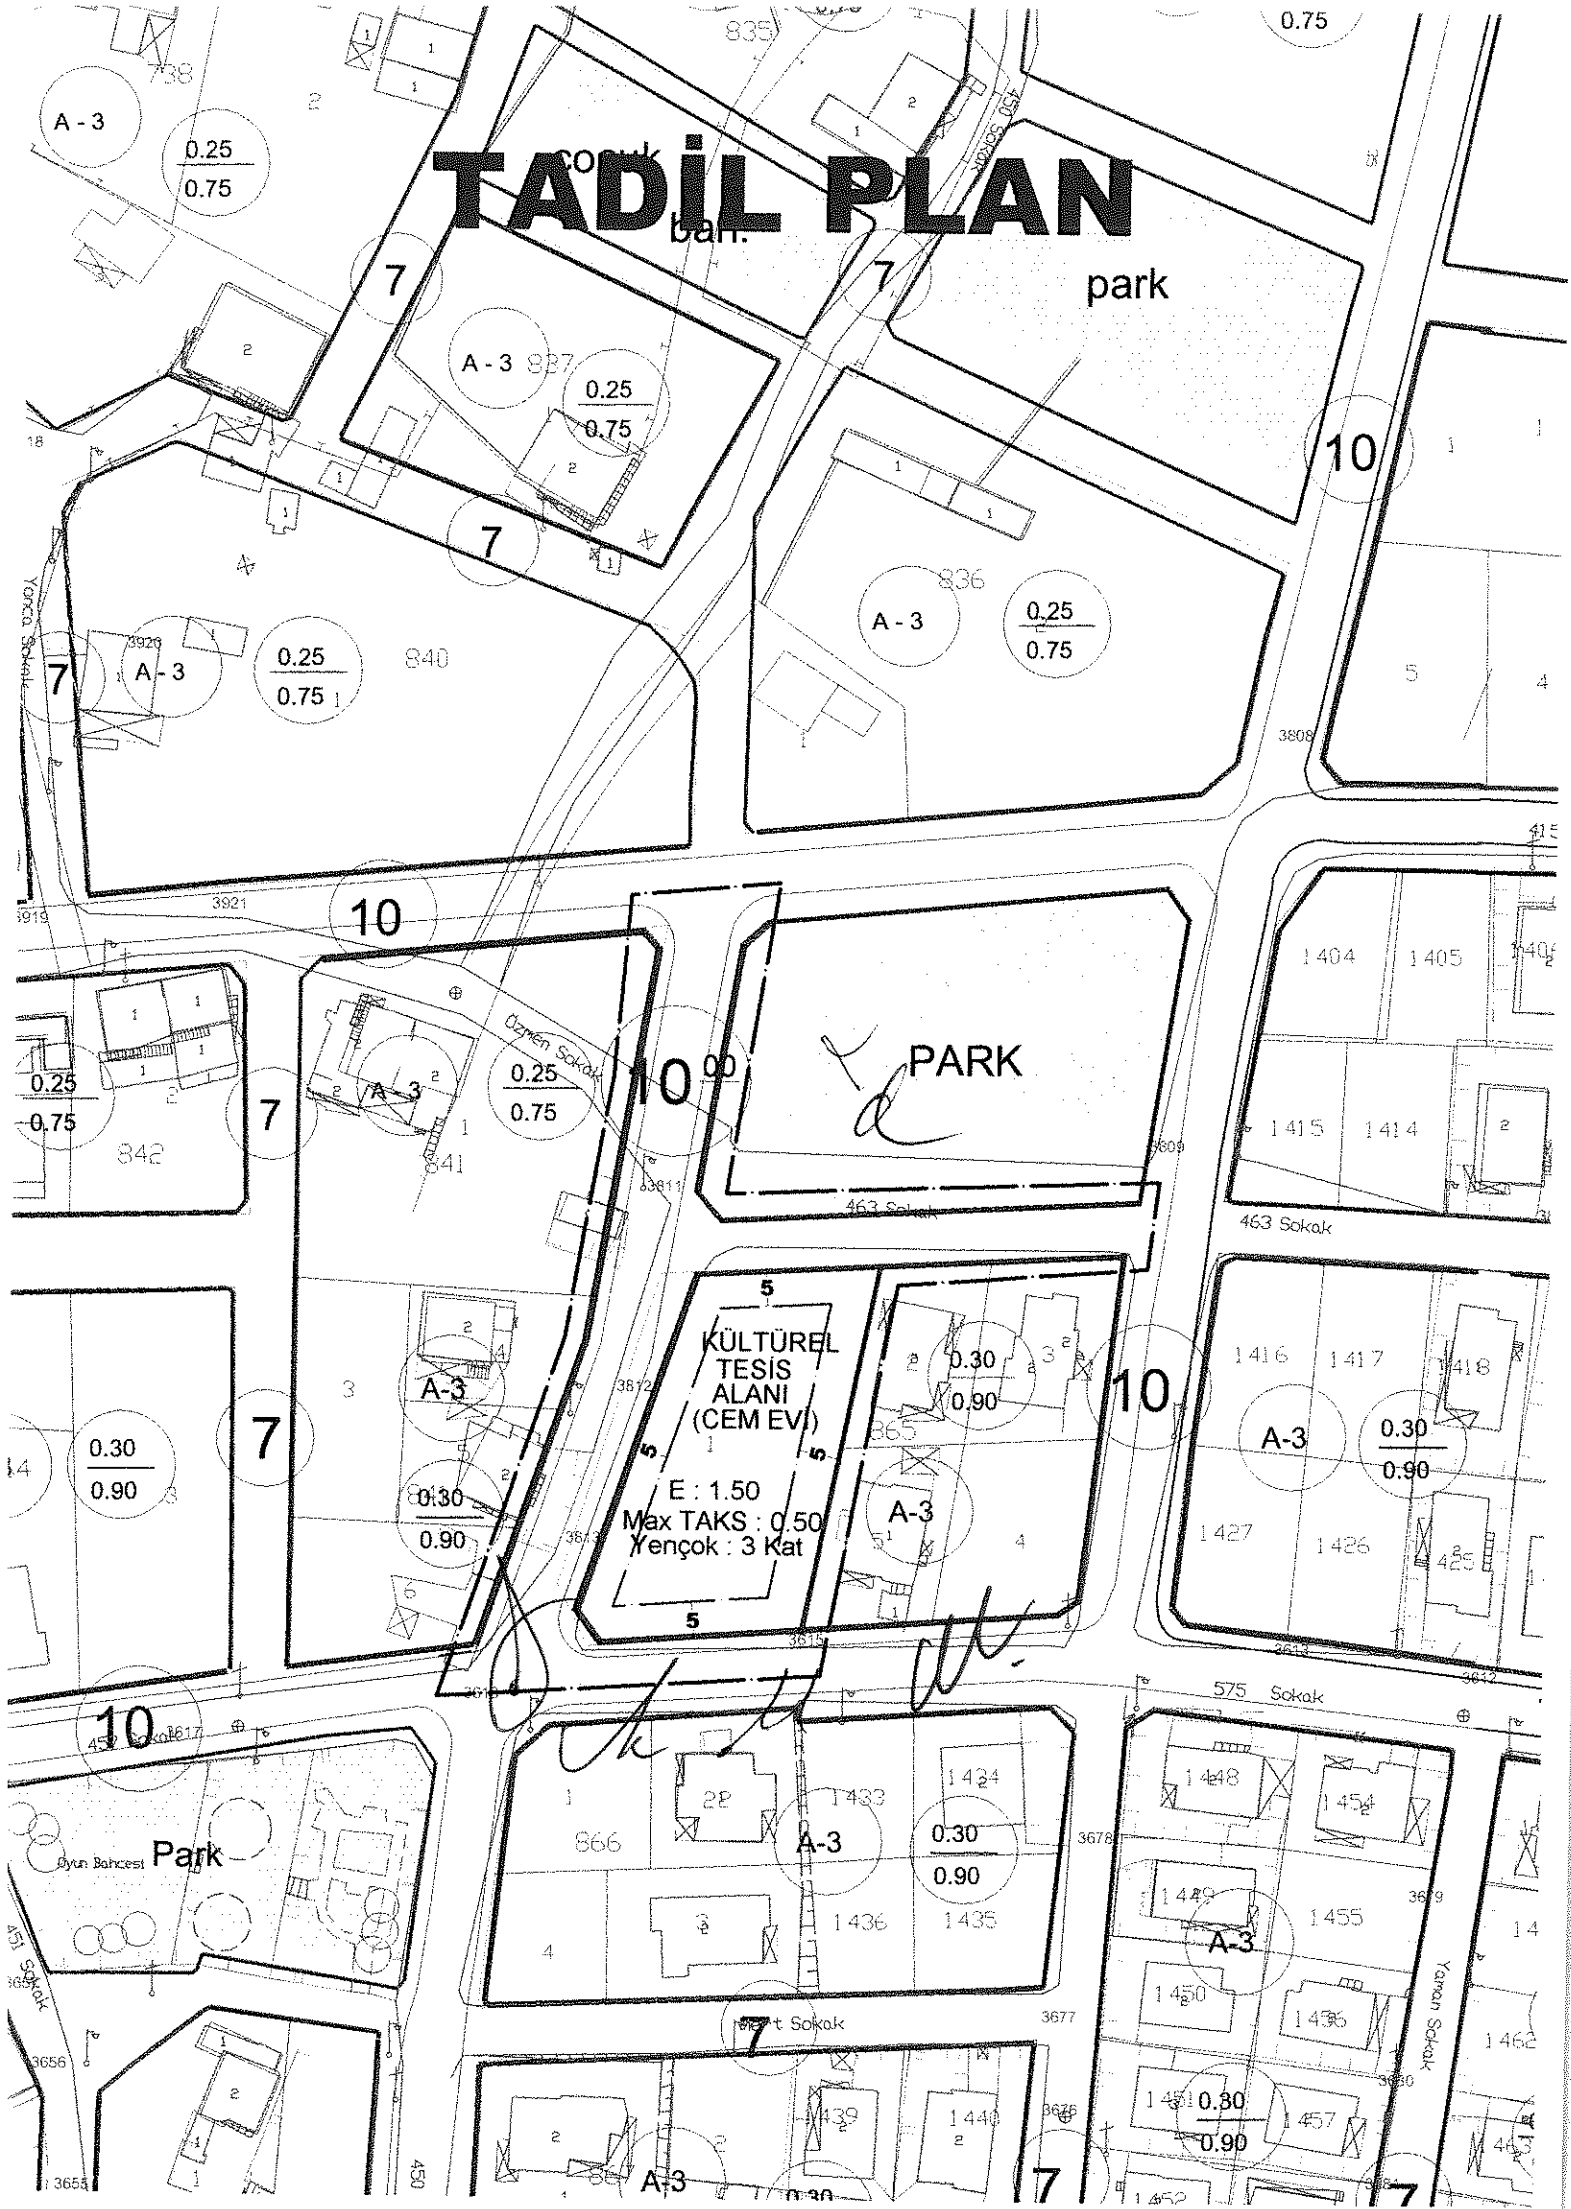

# TADİL PLANI

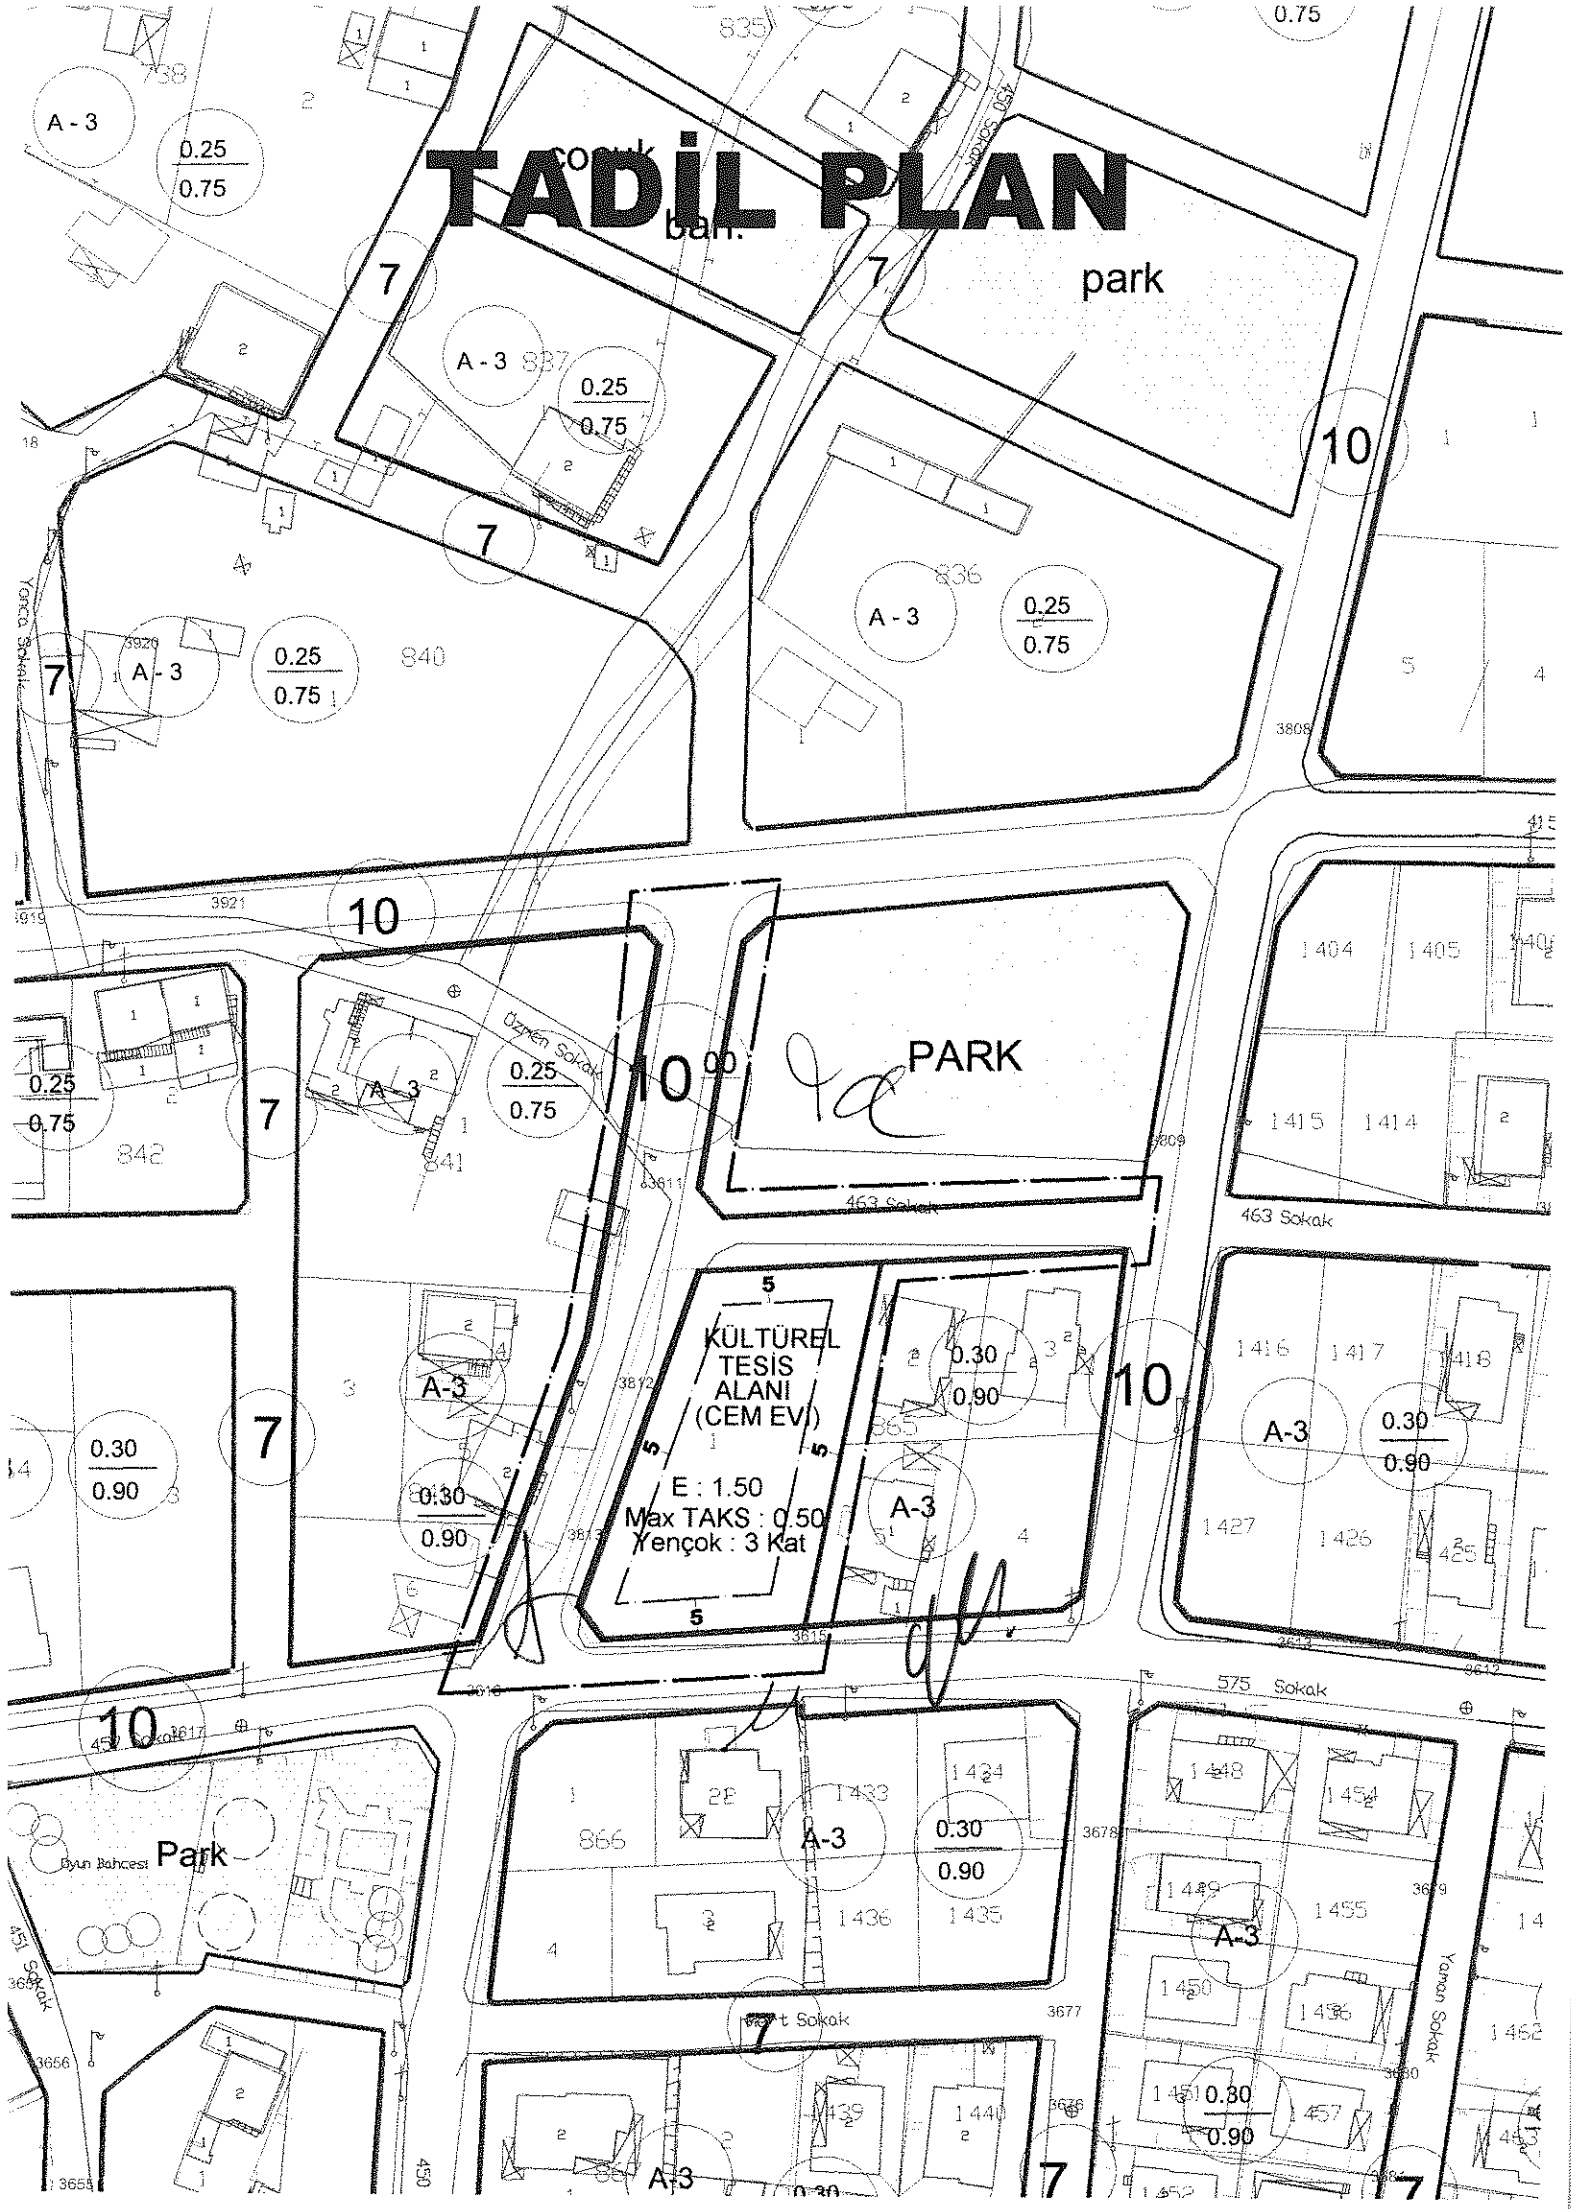

# TADİL PLANI

