



# MERSİN BÜYÜKŞEHİR BELEDİYE MECLİSİ

---



## MERSİN BÜYÜKŞEHİR BELEDİYE MECLİSİ 2023 YILI EKİM AYI TOPLANTISI 1. BİRLEŞİM



Ara Karar Tarihi : 13/09/2023

Ara Karar No : 459

Konu : Toroslar 1. Etap 1/1000 Ölçekli Revizyon Uygulama İmar Planı'na Gelen İtirazlar

Toroslar Belediye Meclisi'nin 08.09.2023 tarih ve 75 sayılı kararı

**KOMİSYON RAPORU NO: 01**

## RAPOR

Toroslar 1. Etap 1/1000 Ölçekli Revizyon Uygulama İmar Planı'na gelen itirazlar değerlendirilmek üzere, Mersin Büyükşehir Belediye Meclisi'nin 13.09.2023 tarih ve 459 sayılı ara kararıyla **İmar ve Bayındırlık Komisyonu, Çevre ve Sağlık Komisyonu, Ulaşım Komisyonu ile Kamu ve Özel Sektör Yatırımları Koordine ve İzleme Komisyonu'na** müştereken havale edilmiştir.

Toroslar 1. Etap 1/1000 Ölçekli Revizyon Uygulama İmar Planı, Mersin Büyükşehir Belediye Meclisi'nin 14.07.2023 tarih ve 312 sayılı kararı ile onaylanmış; 3194 sayılı İmar Kanunu'nun 8/b maddesi gereğince Toroslar Belediye Başkanlığı'nca 01.08.2023-01.09.2023 tarihleri arasında ve bu tarihler de dahil olmak üzere 1 (bir) ay süre ile eş zamanlı olarak askıya çıkarılarak ilan edilmiştir.

Askı ilan süresi içerisinde Toroslar 1. Etap 1/1000 Ölçekli Revizyon Uygulama İmar Planı'na gelen itirazlar, Toroslar Belediye Meclisi'nin 08.09.2023 tarih ve 75 sayılı kararı ile değerlendirilerek İdareye iletilmiştir.

Komisyonlarımız tarafından söz konusu plana yapılan itirazların ayrıntılı olarak incelenmesi amacıyla **ek süre istenmesine**, komisyonlarımız tarafından **oy birliğiyle** karar verilmiştir.



Ara Karar Tarihi : 11/09/2023

Ara Karar No : 399

Konu : Aydıncık İlçesi 1/5000 Ölçekli İlave ve Revizyon Nazım İmar Planı'na Gelen İtirazlar

**KOMİSYON RAPORU NO: 02**

## RAPOR

Aydıncık İlçesi 1/5000 Ölçekli İlave ve Revizyon Nazım İmar Planı'na gelen itirazlar değerlendirilmek üzere Mersin Büyükşehir Belediye Meclisi'nin 11.09.2023 tarih ve 399 sayılı kararıyla **İmar ve Bayındırlık Komisyonu, Çevre ve Sağlık Komisyonu ile Ulaşım Komisyonu'na** müştereken havale edilmiştir.

Mersin-Aydıncık İlçesi 1/5000 Ölçekli İlave ve Revizyon Nazım İmar Planı Yapımı Hizmet Alımı işi kapsamında hazırlanan "Aydıncık İlçesi 1/5000 Ölçekli İlave ve Revizyon Nazım İmar Planı", Mersin Büyükşehir Belediye Meclisi'nin 13.06.2023 tarihli ve 267 sayılı kararı ile onaylanmış olup, 3194 sayılı İmar Kanunu'nun 8/b maddesi gereğince 10.07.2023-10.08.2023 tarihleri arasında ve bu tarihler de dahil olmak üzere 1 (bir) ay süre ile askıya çıkarılarak ilan edilmiştir.

Askı ilan süresi içerisinde Aydıncık İlçesi 1/5000 Ölçekli İlave ve Revizyon Nazım İmar Planı'na gelen itirazların komisyonlarımız tarafından ayrıntılı olarak incelenmesi amacıyla **ek süre istenmesine**, komisyonlarımız tarafından **oy birliğiyle** karar verilmiştir.



Ara Karar Tarihi : 08/08/2023

Ara Karar No : 342

Konu : Silifke İlçesi, Taşucu Mahallesi 1/1000 Ölçekli Revizyon UİP Teklifi  
Silifke Belediye Meclisi'nin 06.06.2023 tarih 52 sayılı Kararı

**KOMİSYON RAPORU NO: 03**

## RAPOR

Silifke İlçesi, Taşucu Mahallesi 1/1000 ölçekli Revizyon Uygulama İmar Planı'na ilişkin, Silifke Belediye Meclisi'nin 06.06.2023 tarihli ve 52 sayılı kararı ile ilgili teklif, Mersin Büyükşehir Belediye Meclisi'nin 08.08.2023 tarih 342 sayılı ara Kararı ile **İmar ve Bayındırlık Komisyonu, Çevre ve Sağlık Komisyonu, Ulaşım Komisyonu ile Kamu ve Özel Sektör Yatırımları Koordine ve İzleme Komisyonu'na** müştereken havale edilmiştir.

Komisyonlarımız tarafından söz konusu plan revizyonuna ilişkin olarak nazım imar planı kararları, meri uygulama imar planı kararları ile ilgili mevzuat hükümleri doğrultusunda yapılan incelemeler neticesinde;

1. Nazım İmar Planı uygunluğu kapsamında;

- Uygulama imar planında “Ticaret Alanı” olarak işaretlenmiş olan İçişleri Bakanlığı'na tahsisli Taşucu Mahallesi 837 No.lu parselin nazım imar planı kararlarına uygun olacak şekilde Resmi Kurum Alanı (İçişleri Bakanlığı) olarak düzenlenmesi
- Uygulama imar planında “Rekreasyon Alanı” ve “Otopark” olarak işaretlenmiş olan Taşucu Mahallesi 9040 No.lu parselin nazım imar planı kararlarına uygun olacak şekilde “Belediye Hizmet Alanı” olarak düzenlenmesi,
- Uygulama imar planında “Park Alanı” olarak işaretlenmiş olan Taşucu Mahallesi 717 ve 8741 No.lu parsellerin nazım imar planı kararlarına uygun olarak “Rekreasyon Alanı” olarak düzenlenmesi,
- Uygulama İmar Planında 8800 No.lu parselin (SEKA yanı) batı kesiminde kuzey güney yönlü düzenlenen 20 metre enkesitli “Taşıt Yolu”nun nazım imar planı kararları da dikkate alınarak kısmen “Yaya Yolu” kısmen de “Park Alanı” olarak düzenlenmesi,

./..



Ara Karar Tarihi : 08/08/2023

Ara Karar No : 342

Konu : Silifke İlçesi, Taşucu Mahallesi 1/1000 Ölçekli Revizyon UİP Teklifi  
Silifke Belediye Meclisi'nin 06.06.2023 tarih 52 sayılı Kararı

**KOMİSYON RAPORU NO: 03**

**-2-**

- Uygulama imar planında “Park Alanı” işaretlenmiş olan Üniversite Alanı ve 30 metre enkesitli Taşıt Yolu arasında kalan tapulama harici alana nazım imar planı kararlarına uygun olarak “Bölge Parkı” ifadesinin eklenmesi,
- Onaylı 1/5000 ölçekli ilave ve revizyon nazım planında gösterilmiş olan Kavşakların (K) plan bütününde eksiklik olacak şekilde düzenlenmesi,
- Taşucu Mahallesi 8469 No.lu parsel ve çevresinin nazım planı kararlarına uygun olacak şekilde yeniden düzenlenmesi,

2. Meri uygulama imar planı kararları, imar uygulamaları, mevcut yapılaşmalar ve plan gösterim teknikleri kapsamında;

- Plan onama sınırları içerisinde meri uygulama imar planına uygun olacak şekilde imar uygulaması işlemini tamamlamış olan imar ada hatlarını koruyacak şekilde düzenleme yapılması,
- Plan bütününde meri uygulama imar planında “Trafo Alanı” olarak işaretlenmiş ve buna uygun olacak şekilde imar uygulama işlemini tamamlamış alanların işaretlenmesi,
- Karayolları sorumluluk sınırlarında kalan D400 Karayolu ile otoban bağlantı yollarında 1/1000 ölçekli uygulama imar planı çizim tekniğine uygun olacak şekilde taşıt yolu, refüj, kaldırım hatlarının plan üzerinde işaretlenmesi,
- Otoban güzergahı ile kesişen taşıt yollarında alt-üst geçit noktalarının plan üzerinde işaretlenmesi,
- 25 metre ve 30 metre enkesitli taşıt yollarına paralel belirlenen servis yollarının kavşak noktaları göz önünde bulundurularak giriş-çıkışlarının yeniden düzenlenmesi,

**./...**



Ara Karar Tarihi : 08/08/2023

Ara Karar No : 342

Konu : Silifke İlçesi, Taşucu Mahallesi 1/1000 Ölçekli Revizyon UİP Teklifi  
Silifke Belediye Meclisi'nin 06.06.2023 tarih 52 sayılı Kararı

**KOMİSYON RAPORU NO: 03**

**-3-**

- D-400 Karayolu kuzeyinde 30 metre enkesitli ikinci çevreyolu üzerinde bulunan Enerji Nakil Hattı güzergahlarının ve buna ait pilon noktalarının dikkate alınarak yol kurgusunun yeniden düzenlenmesi,
- 25 metre ve üzeri enkesitli taşıt yollarından cephe alan imar adalarında yapı yaklaşma mesafelerinin 10 metre olacak şekilde düzenlenmesi,
- Plan bütününde tarım alanları içerisinde devamlılığı olmayan yolların mevcut kadastroya uygun olacak devamlılığının sağlanması,
- Plan bütününde erişim kontrollü yollar dikkate alınarak ulaşım kurgusunun yeniden düzenlenmesi,
- D-400 Karayolu güneyinde karayoluna cepheli imar adalarında Ticaret Konut ve Konut kullanımlarına ilişkin ada ayırım çizgilerinin mevcut parseller dikkate alınarak düzenlenmesi,
- Planda Sosyal Altyapı Alanlarında (Eğitim Tesisleri Alanları, Sosyal Tesis Alanı, Kültürel Tesis Alanı, Belediye Hizmet Alanı, Resmi Kurum Alanı, Cami, Sağlık Tesis Alanı) öngörülen yapılaşma koşullarının eşit olacak şekilde düzenlenmesi,
- Sosyal altyapı alanlarında mevzuata uygun olacak şekilde kullanım detayları ile yapılaşmaya ilişkin kararların belirlenmesi
- Taşucu mahallesi 8453 No.lu parselin bulunduğu adanın çevresiyle uyumlu olacak şekilde Yençok:5 kat olarak düzenlenmesi,
- Plan altlığında kullanılan kadastro verisinin güncellenmesi, plan bütününde yapı yaklaşma mesafeleri (konut alanları, akaryakıt istasyonları vb), yapılanma koşulları ve yol genişlikleri eksik olan imar adalarında mevzuata uygun gösterim tekniği ile eksikliklerin giderilmesi, otopark alanlarının gösteriminin düzeltilmesi (içi boyalı olmadan taşıt park çizgileri ile), kıyı

**./...**



Ara Karar Tarihi : 08/08/2023

Ara Karar No : 342

Konu : Silifke İlçesi, Taşucu Mahallesi 1/1000 Ölçekli Revizyon UİP Teklifi  
Silifke Belediye Meclisi'nin 06.06.2023 tarih 52 sayılı Kararı

**KOMİSYON RAPORU NO: 03**

**-4-**

kenar çizgisinin deniz altında kalan ve Kıyı Kanunu hükümleri uyarınca plan onama sınırı dışında kalan ancak plan bütünlüğü amacı ile gösterilen imar adalarının şematik olarak gösterilmesi, Adana KTVKK tarafından alınan kurul kararlarından eksik ya da yanlış işlenmiş olanların plan üzerine düzeltilmesi, plan lejantında eksik olan kullanımların (1. Derece ve 3. Derece arkeolojik sit alanları) eklenmesi gibi maddi hataların düzeltilmesi,

3. Plan açıklama raporu kapsamında;

- Plan onama sınırı içerisinde olan 8453 parsel ve çevresinin plan açıklama raporu bütününde hesaplamalara ve görsellere eklenmesi,

- Plan bütününde Ticaret-Konut Alanı kullanımı olmaması sebebi ile Plan Notları başlıklı Özel Hükümler alt başlığı altında yer alan "B.2.Ticaret-Konut Alanı" kullanımlarına ilişkin açıklamaların kaldırılması,

Ayrıca, Adana Kültür Varlıklarını Koruma Kurulu'nun 26.04.2023 tarih ve 16078 sayılı Kararı ile tescillenen antik duvarın 25 metre enkesitli taşıt yolu güzergahı ile kesişmesinden dolayı yol güzergahı ve çevresine ait tasarımın düzenlenmesi, buna uygun olacak şekilde 1/5000 ölçekli ilave ve revizyon nazım imar planında da gerekli değişikliklerin yapılması,

yönünde değişiklikler yapılarak Silifke Belediye Meclisi'nin 06.06.2023 tarih ve 52 sayılı Kararı ile kabul edilen "Silifke İlçesi, Taşucu Mahallesi 1/1000 Ölçekli Revizyon Uygulama İmar Planı" teklifinin **ekli parafli krokide görüldüğü şekli ile tadilen onaylanmasına** komisyonlarımız tarafından **oy birliğiyle** karar verilmiştir.





# MERSİN BÜYÜKŞEHİR BELEDİYE MECLİSİ

Ara Karar Tarihi : 09/03/2023&10/04/2023

Ara Karar No : 111&183

Konu : Akdeniz-Toroslar-Yenişehir-Mezitli İlçeleri 1/5000 Ölçekli İlave ve Revizyon Nazım İmar Planı  
Toroslar 3. Etap Revizyonu'na Gelen İtirazlar



**KOMİSYON RAPORU NO: 04**

## RAPOR

Akdeniz-Toroslar-Yenişehir-Mezitli İlçeleri 1/5000 Ölçekli İlave ve Revizyon Nazım İmar Planı Toroslar 3. Etap Revizyonu'na gelen itirazlar değerlendirilmek üzere Mersin Büyükşehir Belediye Meclisi'nin 09.03.2023 tarih ve 111 sayılı ara kararıyla **İmar ve Bayındırlık Komisyonu, Çevre ve Sağlık Komisyonu ile Ulaşım Komisyonu'na** müştereken havale edilmiş olup, 10.04.2023 tarih ve 183 sayılı Meclis Kararı ile itirazların detaylı olarak değerlendirilmesi amacıyla komisyonlara ek süre verilmiştir.

“Toroslar 3. Etap 1/1000 Ölçekli Revizyon Uygulama İmar Planı” ve bu kapsamda hazırlanan 1/5000 Ölçekli Nazım İmar Planı Revizyonu, Mersin Büyükşehir Belediye Meclisi'nin 12.12.2022 tarih ve 672 sayılı kararı ile onaylanmış; 1/5000 Ölçekli Nazım İmar Planı Revizyonu Mersin Büyükşehir Belediye Başkanlığı'nca 16.01.2023-16.02.2023 tarihleri arasında ve bu tarihler de dahil olmak üzere 1 (bir) ay süre ile askıya çıkarılarak ilan edilmiştir.

Askı ilan süresi içerisinde Akdeniz-Toroslar-Yenişehir-Mezitli İlçeleri 1/5000 Ölçekli İlave ve Revizyon Nazım İmar Planı Toroslar 3. Etap Revizyonu'na ilişkin 15 adet itiraz olmuştur.

Komisyonlarımız tarafından söz konusu plana yapılan itirazların incelenmesi neticesinde;

Sıra No	Ref. No	Dilekçe Sahibi	Mahalle	İtiraza Konu Alan		Değerlendirme
1	25634	Hacı ALCA	Osmaniye	4347/32	parsele ilişkin itirazın	ulaşım sistemine ilişkin kısmının mevcut yol akları ve kavşak bağlantısı gözetilerek düzenlendiği, 1/1000 Ölçekli Uygulama İmar Planı'nda ada birleştirme vb. yöntemlerle bölgenin yeniden düzenlendiği anlaşıldığından <b>reddine,</b>
2	27174	Neşet AKSOY	Osmaniye	8400/11	parsele ilişkin itirazın	ulaşım sistemine ilişkin kısmının mevcut yol akları ve kavşak bağlantısı gözetilerek düzenlendiği, 1/1000 Ölçekli Uygulama İmar Planı'nda ada birleştirme vb. yöntemlerle bölgenin yeniden düzenlendiği anlaşıldığından <b>reddine,</b>
3	27185	Gazi KARAOĞLU	Osmaniye	4347/31	parsele ilişkin itirazın	ulaşım sistemine ilişkin kısmının mevcut yol akları ve kavşak bağlantısı gözetilerek düzenlendiği, 1/1000 Ölçekli Uygulama İmar Planı'nda ada birleştirme vb. yöntemlerle bölgenin yeniden düzenlendiği anlaşıldığından <b>reddine,</b>





# MERSİN BÜYÜKŞEHİR BELEDİYE MECLİSİ

Ara Karar Tarihi : 09/03/2023&10/04/2023

Ara Karar No : 111&183

Konu : Akdeniz-Toroslar-Yenişehir-Mezitli İlçeleri 1/5000 Ölçekli İlave ve Revizyon Nazım İmar Planı  
Toroslar 3. Etap Revizyonu'na Gelen İtirazlar



**KOMİSYON RAPORU NO: 04**

**-2-**

4	27187	Mehmet ULUPINAR	Osmaniye	4347/12	parsele ilişkin itirazın	askıya çıkarılmış bölgeler dışında kaldığı, Mersin Büyükşehir Belediye Meclisi'nin 09.01.2023 tarih ve 42 sayılı kararında söz konusu parsele ilişkin 1/5000 Ölçekli Nazım İmar Planı'nda yeni bir düzenleme yapılmamakla birlikte; ulaşım sistemine ilişkin kısmının mevcut yol aksları ve kavşak bağlantısı gözetilerek düzenlendiği, 1/1000 Ölçekli Uygulama İmar Planı'nda ada birleştirme vb. yöntemlerle bölgenin yeniden düzenlendiği anlaşıldığından reddine,
5	27188	Mehmet Şah BAYGIN	Osmaniye	4347/29	parsele ilişkin itirazın	ulaşım sistemine ilişkin kısmının mevcut yol aksları ve kavşak bağlantısı gözetilerek düzenlendiği, 1/1000 Ölçekli Uygulama İmar Planı'nda ada birleştirme vb. yöntemlerle bölgenin yeniden düzenlendiği anlaşıldığından <b>reddine</b> ,
6	26851	Baitdin AKDENİZ	Osmaniye	8400/12	parsele ilişkin itirazın	ulaşım sistemine ilişkin kısmının mevcut yol aksları ve kavşak bağlantısı gözetilerek düzenlendiği, 1/1000 Ölçekli Uygulama İmar Planı'nda ada birleştirme vb. yöntemlerle bölgenin yeniden düzenlendiği anlaşıldığından <b>reddine</b> ,
7	36658	Vahap ÖZDEMİR, Bedrettin AKTAŞ	Çavuşlu	5720/4	parsele ilişkin itirazın	meri uygulama imar planı kararları doğrultusunda plan kararı getirildiği, yakın çevrede bölgedeki nüfusa hizmet edecek Sağlık Tesisi Alanı bulunmadığı ve mevzuatta sosyal altyapı alanlarında ilgili kurumun uygun görüşü ile özel tesis olarak işletilmek üzere yürürlükteki imar planının yapılaşma ve kullanım kararlarına uygun yapı inşa edilebileceğine ilişkin hüküm yer aldığından <b>reddine</b> ,
8	37520	Bedriye ÖZDEMİR, Gülsüm KOCA, Pakize ÇAKMAK, Mazhar ÖZKAN	İhsaniye	655/1	parsele ilişkin itirazın	askıya çıkarılmış bölgeler dışında kaldığı, Mersin Büyükşehir Belediye Meclisi'nin 09.01.2023 tarih ve 42 sayılı kararında söz konusu parsele ilişkin 1/5000 Ölçekli Nazım İmar Planı'nda yeni bir düzenleme yapılmamakla birlikte; plan ana kararları ve öngörülen ulaşım sistemine aykırı olduğu ve konunun 1/1000 Ölçekli Uygulama İmar Planı'nda ada birleştirme vb. yöntemlerle çözümlenebileceği anlaşıldığından <b>reddine</b> ,



# MERSİN BÜYÜKŞEHİR BELEDİYE MECLİSİ

Ara Karar Tarihi : 09/03/2023&10/04/2023

Ara Karar No : 111&183

Konu : Akdeniz-Toroslar-Yenişehir-Mezitli İlçeleri 1/5000 Ölçekli İlave ve Revizyon Nazım İmar Planı  
Toroslar 3. Etap Revizyonu'na Gelen İtirazlar



**KOMİSYON RAPORU NO: 04**

**-3-**

9	34191	Fatma DEMİRCİ	Osmaniye	7035/2	parsele ilişkin itirazın	askıya çıkarılmış bölgeler dışında kaldığı, Mersin Büyükşehir Belediye Meclisi'nin 09.01.2023 tarih ve 42 sayılı kararında söz konusu parsele ilişkin 1/5000 Ölçekli Nazım İmar Planı'nda yeni bir düzenleme yapılmamakla birlikte; plan ana kararları ve öngörülen ulaşım sistemine aykırı olduğu ve konunun 1/1000 Ölçekli Uygulama İmar Planı'nda ada birleştirme vb. yöntemlerle çözümlenebileceği anlaşıldığından reddine,
10	34195	Yunis DEMİRCİ	Osmaniye	7035/2	parsele ilişkin itirazın	askıya çıkarılmış bölgeler dışında kaldığı, Mersin Büyükşehir Belediye Meclisi'nin 09.01.2023 tarih ve 42 sayılı kararında söz konusu parsele ilişkin 1/5000 Ölçekli Nazım İmar Planı'nda yeni bir düzenleme yapılmamakla birlikte; plan ana kararları ve öngörülen ulaşım sistemine aykırı olduğu ve konunun 1/1000 Ölçekli Uygulama İmar Planı'nda ada birleştirme vb. yöntemlerle çözümlenebileceği anlaşıldığından <b>reddine</b> ,
11	34196	Cengiz DEMİRCİ	Toroslar	7035/35	parsele ilişkin itirazın	askıya çıkarılmış bölgeler dışında kaldığı, Mersin Büyükşehir Belediye Meclisi'nin 09.01.2023 tarih ve 42 sayılı kararında söz konusu parsele ilişkin 1/5000 Ölçekli Nazım İmar Planı'nda yeni bir düzenleme yapılmamakla birlikte; plan ana kararları ve öngörülen ulaşım sistemine aykırı olduğu ve konunun 1/1000 Ölçekli Uygulama İmar Planı'nda ada birleştirme vb. yöntemlerle çözümlenebileceği anlaşıldığından <b>reddine</b> ,
12	37598	Ömer Nazmi ÖZDEMİR, Memiş ŞAHİN	Osmaniye	3924/9	parsele ilişkin itirazın	askıya çıkarılmış bölgeler dışında kaldığı, Mersin Büyükşehir Belediye Meclisi'nin 09.01.2023 tarih ve 42 sayılı kararında söz konusu parsele ilişkin 1/5000 Ölçekli Nazım İmar Planı'nda yeni bir düzenleme yapılmamakla birlikte; plan ana kararları ve nüfus öngörülerini doğrultusunda yoğunluk kararı getirildiği, kat yüksekliklerinin 1/1000 Ölçekli Uygulama İmar Planı konusu olduğu anlaşıldığından <b>reddine</b> ,



# MERSİN BÜYÜKŞEHİR BELEDİYE MECLİSİ

Ara Karar Tarihi : 09/03/2023&10/04/2023

Ara Karar No : 111&183

Konu : Akdeniz-Toroslar-Yenişehir-Mezitli İlçeleri 1/5000 Ölçekli İlave ve Revizyon Nazım İmar Planı  
Toroslar 3. Etap Revizyonu'na Gelen İtirazlar



**KOMİSYON RAPORU NO: 04**

**-4-**

13	36208	Metin VURAL	Osmaniye	1110/1	parsele ilişkin itirazın	askıya çıkarılmış bölgeler dışında kaldığı, Mersin Büyükşehir Belediye Meclisi'nin 09.01.2023 tarih ve 42 sayılı kararında söz konusu parsele ilişkin 1/5000 Ölçekli Nazım İmar Planı'nda yeni bir düzenleme yapılmamakla birlikte; itirazın 1/1000 Ölçekli Uygulama İmar Planı'na ilişkin olduğu anlaşıldığından <b>reddine,</b>
14	31243	Mesut AKDENİZ	Osmaniye	8400/16	parsele ilişkin itirazın	askıya çıkarılmış bölgeler dışında kaldığı, Mersin Büyükşehir Belediye Meclisi'nin 09.01.2023 tarih ve 42 sayılı kararında söz konusu parsele ilişkin 1/5000 Ölçekli Nazım İmar Planı'nda yeni bir düzenleme yapılmamakla birlikte; ulaşım sistemine ilişkin kısmının mevcut yol aksları ve kavşak bağlantısı gözetilerek düzenlendiği, 1/1000 Ölçekli Uygulama İmar Planı'nda ada birleştirme vb. yöntemlerle bölgenin yeniden düzenlendiği anlaşıldığından <b>reddine,</b>
15	27235	Fatma Sezgin SEZGİNOĞLU	Osmaniye	4919/6	parsele ilişkin itirazın	askıya çıkarılmış bölgeler dışında kaldığı, Mersin Büyükşehir Belediye Meclisi'nin 09.01.2023 tarih ve 42 sayılı kararında söz konusu parsele ilişkin 1/5000 Ölçekli Nazım İmar Planı'nda yeni bir düzenleme yapılmamakla birlikte; 1/5000 ve 1/1000 ölçekli planların yoğunluk kararlarının uyumlu olduğu ancak kat yüksekliklerine ilişkin itirazın 1/1000 Ölçekli Uygulama İmar Planı'na ilişkin olduğu anlaşıldığından <b>reddine,</b>

**komisyonlarımız tarafından **oy birliğiyle** karar verilmiştir.**



## MERSİN BÜYÜKŞEHİR BELEDİYE MECLİSİ

Ara Karar Tarihi : 08/08/2023&11/09/2023

Ara Karar No : 339&436

Konu : Akdeniz-Toroslar-Yenişehir-Mezitli İlçeleri 1/5000 Ölçekli İlave ve Revizyon NİP Plan Hükümleri Revizyonuna askı ilan süresi içerisinde gelen itirazlar

**KOMİSYON RAPORU NO: 05**



### RAPOR

Akdeniz-Toroslar-Yenişehir-Mezitli İlçeleri 1/5000 Ölçekli İlave ve Revizyon Nazım İmar Planı Plan Hükümleri Revizyonu'na askı ilan süresi içerisinde gelen itirazlar değerlendirilmek üzere, Mersin Büyükşehir Belediye Meclisi'nin 08.08.2023 tarih ve 339 sayılı ara kararıyla **İmar ve Bayındırlık Komisyonu, Çevre ve Sağlık Komisyonu, Ulaşım Komisyonu ile Kamu ve Özel Sektör Yatırımları Koordine ve İzleme Komisyonu'na** müştereken havale edilmiş olup; 11.09.2023 tarih ve 436 sayılı meclis kararı ile komisyonlara ek süre verilmiştir.

“Akdeniz-Toroslar-Yenişehir-Mezitli İlçeleri 1/5000 Ölçekli İlave ve Revizyon Nazım İmar Planı Plan Hükümleri Revizyonu”, Mersin Büyükşehir Belediye Meclisi'nin 21.11.2022 tarih ve 619 sayılı kararı ile onaylanmış olup, 26.12.2022-26.01.2023 tarihleri ve bu tarihler de dahil olmak üzere 1 (bir) ay süre ile askıya çıkarılarak ilan edilmiştir. Askı ilan süresi içerisinde gelen itirazlar, Mersin Büyükşehir Belediye Meclisi'nin 13.06.2023 tarih ve 265 sayılı kararı ile değerlendirilmiş; plan hükümleri revizyonunun değişiklik yapılan kısımları 20.06.2023-20.07.2023 tarihleri ve bu tarihler de dahil olmak üzere 1 (bir) ay süre ile askıya çıkarılarak ilan edilmiştir.

Askı ilan süresi içerisinde Akdeniz-Toroslar-Yenişehir-Mezitli İlçeleri 1/5000 Ölçekli İlave ve Revizyon Nazım İmar Planı Plan Hükümleri Revizyonuna 1 adet itiraz olmuştur.

Komisyonlarımız tarafından söz konusu plan hükümleri revizyonuna yapılan itirazın incelenmesi neticesinde;

Sıra No	Ref. No	Dilekçe Sahibi	İtiraz Konusu Plan Hükümü	Değerlendirme
1	147069	Yayla Agro Gıda San. Ve Tic. A.Ş.	B.7.3. maddesine ilişkin itirazın	2018 yılında onaylanan nazım imar planı plan hükümlerinde Konut Dışı Kentsel Çalışma Alanları için yapı yoğunluğunun E:0.75 olarak belirlendiği, yapılan düzenleme ile kent merkezindeki mevcut depolama alanlarında uygulanan hacim düzenlemesi esas alınarak yapı yoğunluğu azaltılmayacak biçimde uygulama imar planını yönlendirici nitelikte alternatif yapılaşma durumu öngörüldüğü, söz konusu düzenlemenin plan bütününde yer alan mevcut yapılar ile boş parseller birlikte değerlendirilerek düzenlendiği anlaşıldığından <b>reddine,</b>

komisyonlarımız tarafından **oy birliğiyle** karar verilmiştir.



Ara Karar Tarihi : 11/09/2023

Ara Karar No : 410

Konu : Tarsus İlçesi, Yenice Atalar Mahallesi, 303 ada 1 parsel numaralı taşınmaza ilişkin 1/5000 ölçekli Nazım İmar Planı değişikliği

**KOMİSYON RAPORU NO: 06**

## RAPOR

Mersin İli, Tarsus İlçesi, Yenice Atalar Mahallesi, 303 ada 1 parsel numaralı taşınmaza ilişkin 1/5000 ölçekli Nazım İmar Planı değişikliği teklifi, Mersin Büyükşehir Belediye Meclisi'nin 11.09.2023 Tarih ve 410 sayılı kararıyla **İmar ve Bayındırlık Komisyonu ile Çevre ve Sağlık Komisyonu'na** müştereken havale edilmiştir.

Plan değişikliğine konu Tarsus İlçesi, Yenice Atalar Mahallesi, 303 ada 1 parsel yürürlükte bulunan 1/5000 ölçekli Nazım İmar Planında kısmen "Sağlık Alanı ve T2 Ticaret Alanı" olarak işaretli bulunmaktadır.

Plan değişikliği teklifi ile özel mülkiyete ait olan söz konusu taşınmazın imar planında Sağlık Alanı olarak planlı olan kısmında halihazırda depo yer alması sebebiyle sağlık alanının parselin batısına planlanacak şekilde aynı imar adası içerisinde yeniden düzenlenmesi talep edilmektedir.

Komisyonlarımız tarafından dosya üzerinde, ilgili mevzuat çerçevesinde yapılan incelemeler neticesinde; Tarsus İlçesi, Yenice Atalar Mahallesi, 303 ada 1 parsel numaralı taşınmazın 1/5000 ölçekli Nazım İmar Planına kısmen "Sağlık Alanı ve T2 Ticaret Alanı" olarak işaretlenmesine yönelik teklifin **kabulüne** komisyonlarımız tarafından **oy birliğiyle** karar verilmiştir.



## RAPOR

Mut Belediye Meclisi'nin 05.06.2023 tarih ve 58 sayılı kararı ile kabul edilen “Mut İlçesi, Hamam Mahallesi 1/1000 Ölçekli Uygulama İmar Planı” teklifi, Mersin Büyükşehir Belediye Meclisi'nin 13.06.2023 tarih ve 275 sayılı ara kararı ile **İmar ve Bayındırlık Komisyonu, Çevre ve Sağlık Komisyonu ile Ulaşım Komisyonu'na** müştereken havale edilmiş olup, 11.09.2023 tarih ve 437 sayılı meclis kararı ile söz konusu plan teklifinin detaylı olarak incelenmesi için ek süre verilmiştir.

Mut Belediye Meclisi'nin 05.06.2023 tarih ve 58 sayılı kararında özetle; planın Hamam Mahallesi Karatahta mevkiisinde bulunan ve köy yerleşik alanı içerisinde kalan yaklaşık 55 hektarlık alanı kapsadığı; Mekânsal Planlar Yapım Yönetmeliği gösterim tekniklerine ve üst ölçekli plan kararlarına uygun olarak yapıldığı belirtilmektedir.

Komisyonlarımız tarafından dosya üzerinde ve ilgili mevzuat çerçevesinde yapılan incelemeler neticesinde;

- 1/5000 Ölçekli Nazım İmar Planı kararları ile mevcut yol ağı ve yapılaşmalar göz önünde bulundurularak plan üzerinde gerekli düzenlemelerin yapılması,
- Plandaki gösterim tekniklerinin Mekânsal Planlar Yapım Yönetmeliği eki Ek-1d. Uygulama İmar Planı Gösterimlerine uygun olarak düzenlenmesi,
- Plan notlarının il bütününde yürürlükte olan diğer plan notları ile uyumunun sağlanması ve bu kapsamda plan üzerinde gerekli düzenlemelerin yapılması,
- Plan ve plan notları üzerinde yapılan değişiklikler göz önünde bulundurularak rapor içerisindeki tablo, şekil ve hesapların revize edilmesi,
- Plan, plan açıklama raporu ve plan notlarında yer alan maddi hataların düzeltilmesi, yönünde gerekli düzenlemelerin yapılarak Hamam Mahallesi 1/1000 Ölçekli Uygulama İmar Planı teklifinin **ekli parafli krokide görüldüğü şekliyle tadilen onaylanmasına** komisyonlarımız tarafından **oy birliği** ile karar verilmiştir.





Ara Karar Tarihi : 11/09/2023

Ara Karar No : 406

Konu : Erdemli Belediye Meclisi'nin 01.06.2023 tarihli ve 65 sayılı kararı

Erdemli, Lemas Mh. 167 ada 19 ve 1712 parsel için 1/1000 ölçekli UİP değişikliği teklifi **KOMİSYON RAPORU NO: 08**

## RAPOR

Erdemli Belediye Meclisi'nin 01.06.2023 tarihli ve 65 sayılı kararı ile kabul edilen; Erdemli İlçesi, Lemas Mahallesi, 167 ada 19 parsel ve 1712 parsel için 1/1000 ölçekli Uygulama İmar Planı teklifi, Mersin Büyükşehir Belediye Meclisi'nin 11.09.2023 tarih ve 406 sayılı kararıyla **İmar ve Bayındırlık Komisyonu, Çevre ve Sağlık Komisyonu ile Eğitim, Kültür, Gençlik ve Spor Komisyonu'na** müştereken havale edilmiştir.

İmar ve Şehirclik Dairesi Başkanlığı'nın 07/09/2023 tarihli ve E-54882412-105.04-629013 sayılı Meclis'e teklif yazısında sehven Erdemli İlçesi, Lemas Mahallesi, 167 ada "194" parsel yazılmış olup; teklifin Erdemli İlçesi, Lemas Mahallesi, 167 ada "19" parsel ile ilişkili olduğu anlaşılmıştır.

Plan değişikliğine konu alan yürürlükte bulunan 1/5000 ölçekli Nazım İmar Planında "Eğitim Alanı" olarak işaretlidir.

Erdemli Belediye Meclisi'nin söz konusu kararında; "1/1000 ölçekli uygulama imar planında söz konusu parsellerin "Eğitim Alanı" olan kullanım kararının "Özel Eğitim Alanı" olarak değiştirilmesine, E:1.00 Yençok:15.50 m. yapılaşma koşulları getirilmesine, 10 metre olan çekme mesafelerinin 5 metreye düşürülmesine ilişkin tadilatın uygun görüldüğü" belirtilmektedir.

Komisyonlarımız tarafından dosya üzerinde, ilgili mevzuat çerçevesinde yapılan incelemeler neticesinde; Erdemli İlçesi, Lemas Mahallesi, 167 ada 19 parsel ve 1712 parsel için 1/1000 ölçekli Uygulama İmar Planı değişikliği teklifine ilişkin, Erdemli Belediye Meclisi'nin 01.06.2023 tarihli ve 65 sayılı kararı ile ilgili teklifin, söz konusu alanda eğitim tesis alanına eklenen özel ibaresinin kaldırılacak şekilde **ekli parafllı krokide görüldüğü şekli ile tadilen onaylanmasına** komisyonlarımız tarafından **oy birliğiyle** karar verilmiştir.





Ara Karar Tarihi : 11/09/2023

Ara Karar No : 400

Konu : Mezitli Belediye Meclisi'nin 05.06.2023 tarih ve 80 sayılı kararı

Mezitli, muhtelif mahallelere trafo alanı işaretlenmesi için 1/1000 ölçekli UİP değişikliği **KOMİSYON RAPORU NO: 09**

## RAPOR

Mezitli Belediye Meclisi'nin 05.06.2023 tarihli ve 80 sayılı kararı ile kabul edilen; Mezitli İlçesi muhtelif mahallelere trafo alanı işaretlenmesi için 1/1000 ölçekli Uygulama İmar Planı değişikliğine ilişkin teklif, Mersin Büyükşehir Belediye Meclisi'nin 11.09.2023 tarih ve 400 sayılı kararı ile **İmar ve Bayındırlık Komisyonu'na** havale edilmiştir.

Plan değişikliğine konu alanlar, yürürlükte bulunan 1/1000 ölçekli Uygulama İmar Planında “Park Alanı” olarak işaretlidir.

Mezitli Belediye Meclisi'nin 05.06.2023 tarihli ve 80 sayılı kararında; “TK-88213 ve TK-88464 No.lu trafo alanlarının tadilen onaylanmasına, TK-88462 No.lu trafo alanının kabulüne ve TK-88682, TK-87939 trafo alanlarının reddine karar verildiği” belirtilmektedir.

Komisyonumuz tarafından dosya üzerinde, ilgili mevzuat çerçevesinde yapılan incelemeler neticesinde; Mezitli İlçesi muhtelif mahallelere trafo alanı işaretlenmesi için 1/1000 ölçekli Uygulama İmar Planı değişikliğine ilişkin, Mezitli Belediye Meclisi'nin 05.06.2023 tarihli ve 80 sayılı kararının **İdaresinden geldiği şekliyle kabulüne** komisyonumuz tarafından **oy birliğiyle** karar verilmiştir.



Ara Karar Tarihi : 13/09/2023

Ara Karar No : 460

Konu :Toroslar Kent Girişi-Akbelen Bulvarı Batısı 1/1000 Ölçekli İlave ve Revizyon UİP teklifi

**KOMİSYON RAPORU NO: 10**

## RAPOR

Toroslar Belediye Meclisi'nin 08.09.2023 tarih ve 74 sayılı kararı ile kabul edilen, Toroslar Kent Girişi-Akbelen Bulvarı Batısı 1/1000 Ölçekli İlave ve Revizyon Uygulama İmar Planı teklifi, Mersin Büyükşehir Belediye Meclisi'nin 13.09.2023 tarih ve 460 sayılı ara kararıyla **İmar ve Bayındırlık Komisyonu, Çevre ve Sağlık Komisyonu, Ulaşım Komisyonu ile Kamu ve Özel Sektör Yatırımları Koordine ve İzleme Komisyonu'na** müştereken havale edilmiştir.

Toroslar Belediye Başkanlığı'nın 12.09.2023 tarih ve 138435 sayılı yazısı ile İdareye iletilen Toroslar Kent Girişi-Akbelen Bulvarı Batısı 1/1000 Ölçekli İlave ve Revizyon Uygulama İmar Planı teklifi dosyasında; planın Toroslar batı kent girişi ile başlayıp Akbelen Bulvarı'nın batı cephesi boyunca devam eden yaklaşık 13 hektar alanı kapsadığı; Mekansal Planlar Yapım Yönetmeliği gösterim tekniklerine ve onaylı 1/5000 Ölçekli Nazım İmar Planı kararlarına uygun olarak yapıldığı belirtilmektedir.

Komisyonlarımız tarafından dosya üzerinde ve ilgili mevzuat çerçevesinde yapılan incelemeler neticesinde; 1/1000 Ölçekli Uygulama İmar Planı teklifinin yürürlükteki 1/5000 Ölçekli Nazım İmar Planı kararlarına ve 1/1000 Ölçekli Uygulama İmar Planı gösterim tekniklerine uygun olarak hazırlandığı anlaşılmakla birlikte; tapuda Çopurlu Mahallesi 94347 ada 97 parselde önerilen 10 metre enkesitli taşıt yolunun mevcut topoğrafik durum dikkate alınarak 10 metre enkesitli yaya yolu olacak biçimde **ekli parafli krokide görüldüğü şekliyle düzenlenerek** Toroslar Kent Girişi-Akbelen Bulvarı Batısı 1/1000 Ölçekli İlave ve Revizyon Uygulama İmar Planı teklifinin **tadilen onaylanmasına** komisyonlarımız tarafından **oy birliğiyle** karar verilmiştir.



Ara Karar Tarihi : 08/08/2023

Ara Karar No : 333

Konu : Cadde ve Sokak İsimlendirilmesi (Mut İlçesi, Karşıyaka Mahallesi)



KOMİSYON RAPORU NO: 11

## RAPOR

Mut Belediye Başkanlığı'nın 28/02/2022 tarihli ve E-31689274-105.03-11859 sayılı yazısı ile; Mut İlçesi, Karşıyaka Mahallesi'nde uygulama imar planında bulunan 27 adet imar yoluna Büyükşehir Belediyesi'nce ekli listedeki sokak isimlerinin verilmesi ile ilgili teklifin, Mersin Büyükşehir Belediye Meclisi'nin 08.08.2023 tarih ve 333 sayılı ara kararıyla **İmar ve Bayındırlık Komisyonu'na** havale edilmiştir.

Mut Belediye Başkanlığı'nın 28/02/2022 tarihli ve E-31689274-105.03-11859 sayılı yazısı ile; Mut İlçesi, Karşıyaka Mahallesi'nde uygulama imar planında bulunan 27 adet imar yoluna Büyükşehir Belediyesi'nce ekli listedeki sokak isimlerinin verilmesi ile ilgili teklifin **kabulüne** komisyonumuz tarafından **oy birliği** ile karar verilmiştir.

ÖNERİLEN CSBN İSİMLERİNİN DÜZENLENMİŞ LİSTESİ

SIRA NO	İLÇESİ	MAHALLE	CSMB	TİPİ	AÇIKLAMA
1	MUT	KARŞIYAKA	5001	SOKAK	YENİ AÇILACAK YOLLAR
2	MUT	KARŞIYAKA	5002	SOKAK	YENİ AÇILACAK YOLLAR
3	MUT	KARŞIYAKA	5003	SOKAK	YENİ AÇILACAK YOLLAR
4	MUT	KARŞIYAKA	5004	SOKAK	YENİ AÇILACAK YOLLAR
5	MUT	KARŞIYAKA	5006	SOKAK	YENİ AÇILACAK YOLLAR
6	MUT	KARŞIYAKA	5008	SOKAK	YENİ AÇILACAK YOLLAR
7	MUT	KARŞIYAKA	5014	SOKAK	YENİ AÇILACAK YOLLAR
8	MUT	KARŞIYAKA	5012	SOKAK	YENİ AÇILACAK YOLLAR
9	MUT	KARŞIYAKA	5007	SOKAK	YENİ AÇILACAK YOLLAR
10	MUT	KARŞIYAKA	5010	SOKAK	YENİ AÇILACAK YOLLAR
11	MUT	KARŞIYAKA	YILDIZ	SOKAK	AKSİN UZATILMASI
12	MUT	KARŞIYAKA	5005	SOKAK	YENİ AÇILACAK YOLLAR
13	MUT	KARŞIYAKA	5009	SOKAK	YENİ AÇILACAK YOLLAR
14	MUT	KARŞIYAKA	5011	SOKAK	YENİ AÇILACAK YOLLAR
15	MUT	KARŞIYAKA	5016	SOKAK	YENİ AÇILACAK YOLLAR
16	MUT	KARŞIYAKA	5013	SOKAK	YENİ AÇILACAK YOLLAR
17	MUT	KARŞIYAKA	5015	SOKAK	YENİ AÇILACAK YOLLAR
18	MUT	KARŞIYAKA	5017	SOKAK	YENİ AÇILACAK YOLLAR
19	MUT	KARŞIYAKA	5018	SOKAK	YENİ AÇILACAK YOLLAR
20	MUT	KARŞIYAKA	5020	SOKAK	YENİ AÇILACAK YOLLAR
21	MUT	KARŞIYAKA	5019	SOKAK	YENİ AÇILACAK YOLLAR
22	MUT	KARŞIYAKA	5021	SOKAK	YENİ AÇILACAK YOLLAR
23	MUT	KARŞIYAKA	5022	SOKAK	YENİ AÇILACAK YOLLAR
24	MUT	KARŞIYAKA	5024	SOKAK	YENİ AÇILACAK YOLLAR
25	MUT	KARŞIYAKA	5026	SOKAK	YENİ AÇILACAK YOLLAR
26	MUT	KARŞIYAKA	5028	SOKAK	YENİ AÇILACAK YOLLAR
27	MUT	KARŞIYAKA	5030	SOKAK	YENİ AÇILACAK YOLLAR





Ara Karar Tarihi : 08/08/2023

Ara Karar No : 332

Konu : Mut İlçesi, Cumhuriyet Mahallesi Cadde ve Sokak İsimlendirmesi

KOMİSYON RAPORU NO: 12

## RAPOR

Mut Belediye Başkanlığı'nın 14/03/2022 tarihli ve E-31689274-105.03-12195 sayılı yazısı ile; Mut İlçesi, Cumhuriyet Mahallesi uygulama imar planında bulunan, MAKS'da Dere/1, Gürkan/1, Ethem Aydın/1 ve Karacaoğlan/1 Sokak olarak isimlendirilmiş 7 metre genişliğindeki imar yollarına Büyükşehir Belediyesi'nce, Dere/1 Sokağa 7001 Sokak, Gürkan/1 Sokağa 7002 Sokak, Ethem Aydın/1 Sokağa 7003 Sokak ve Karacaoğlan/1 Sokağa 7004 Sokak isimlerinin verilmesi ile ilgili teklifin, Mersin Büyükşehir Belediye Meclisi'nin 08.08.2023 tarih ve 332 sayılı ara kararıyla **İmar ve Bayındırlık Komisyonu'na** havale edilmiştir.

Mut Belediye Başkanlığı'nın 14/03/2022 tarihli ve E-31689274-105.03-12195 sayılı yazısı ile; Mut İlçesi, Cumhuriyet Mahallesi uygulama imar planında bulunan, MAKS'da Dere/1, Gürkan/1, Ethem Aydın/1 ve Karacaoğlan/1 Sokak olarak isimlendirilmiş 7 metre genişliğindeki imar yollarına Büyükşehir Belediyesi'nce, Dere/1 Sokağa 7001 Sokak, Gürkan/1 Sokağa 7002 Sokak, Ethem Aydın/1 Sokağa 7003 Sokak ve Karacaoğlan/1 Sokağa 7004 Sokak isimlerinin verilmesi ile ilgili teklifin **kabulüne** komisyonumuz tarafından **oy birliği** ile karar verilmiştir.



Ara Karar Tarihi : 08/08/2023

Ara Karar No : 331

Konu : Mut İlçesi, Kale Mahallesi, Cumhuriyet Meydan'ında adres karışıklığının giderilmesi için  
Cadde Ve Sokak İsimlendirmesi

**KOMİSYON RAPORU NO: 13**

## RAPOR

Mut Belediye Başkanlığı'nın 28/02/2022 tarihli ve E-31689274-105.03-11858 sayılı yazısı ile; Mut İlçesi, Kale Mahallesi, Cumhuriyet Meydanı'nda adres karışıklığının giderilmesi için Cumhuriyet Caddesi ile Hükümet Caddesi'nin aksının ekteki krokiye göre düzenlenmesi; Yazalanı Mahallesi'nde bulunan Ak Sokak ile Büklüm Sokak arasındaki Musa Eroğlu/1 sokağın 8001 sokak olarak değiştirilmesi, Kale Mahallesi'nde bulunan İnönü Caddesi ile Cumhuriyet Caddesi arasındaki yeni imar yoluna ise 1001 Sokak isminin verilmesi ile ilgili teklifin, Mersin Büyükşehir Belediye Meclisi'nin 08.08.2023 tarih ve 331 sayılı ara kararıyla **İmar ve Bayındırlık Komisyonu'na** havale edilmiştir.

Mut İlçesi, Kale Mahallesi, Cumhuriyet Meydanı'nda adres karışıklığının giderilmesi için Cumhuriyet Caddesi ile Hükümet Caddesi'nin aksının ekteki krokiye göre düzenlenmesi; Yazalanı Mahallesi'nde bulunan Ak Sokak ile Büklüm Sokak arasındaki Musa Eroğlu/1 sokağın **8001 sokak** olarak değiştirilmesi, Kale Mahallesi'nde bulunan İnönü Caddesi ile Cumhuriyet Caddesi arasındaki yeni imar yoluna ise **1001 Sokak** isminin verilmesinin **kabulüne** komisyonumuz tarafından **oy birliği** ile karar verilmiştir.



Ara Karar Tarihi : 08/08/2023

Ara Karar No : 334

Konu : Kavşak İsimlendirme (Şehit Özkan DEMİR Kavşağı)

KOMİSYON RAPORU NO: 14

## RAPOR

Şehit Özkan Demir'in isminin Mezitli İlçesi, Yeni Mahalle Kelveli Caddesi ile İsmet İnönü Bulvarı kesişimindeki kavşağa, "Şehit Özkan DEMİR Kavşağı" isminin verilebilmesi ile ilgili teklifin, Mersin Büyükşehir Belediye Meclisi'nin 08.08.2023 tarih ve 334 sayılı ara kararıyla **İmar ve Bayındırlık Komisyonu'na** havale edilmiştir.

Ramazan Demir'in 25 Kasım 2022 tarihli dilekçesinde; Şehit Hava Piyade Astsubay Özkan Demir'in adının yaşatılması için Stadyum Caddesi isminin değiştirilerek şehidimizin adının verilmesi talep edilmiştir.

Şehitlerimizin isimlerinin yaşatılması, aynı zamanda vatan sevgisi bilincinin güçlendirilmesi amacıyla yol, meydan, sokak, kavşak ve üst geçitlere şehitlerimizin isimlerinin verilmesi yönündeki talep, "Şehitlerimizin İsimleri ve Yakınlarına Yapılacak Yardımlar" konulu 2016/29 sayılı Başbakanlık Genelgesi gereğince Aile ve Sosyal Politikalar Bakanlığı'na bildirilmiş olup, Bakanlık tarafından uygun görülmüştür.

Aziz Şehitlerimizin isimlerinin yaşatılması amacıyla, Şehidimizin kardeşinin talebi doğrultusunda bakanlığa iletilmiş olup, bakanlık tarafından "Şehit Özkan DEMİR Kavşağı" olarak uygun görülmüştür. Şehit Özkan Demir'in isminin Mezitli İlçesi, Yeni Mahalle Kelveli Caddesi ile İsmet İnönü Bulvarı kesişimindeki kavşağa, **"Şehit Özkan DEMİR Kavşağı"** isminin verilmesi ile ilgili teklifin **kabulüne** komisyonumuz tarafından **oy birliği** ile karar verilmiştir.





# MERSİN BÜYÜKŞEHİR BELEDİYE MECLİSİ


Ara Karar Tarihi : 08/08/2023

Ara Karar No : 334

Konu : Kavşak İsimlendirme (Şehit Özkan DEMİR Kavşağı)



**KOMİSYON RAPORU NO: 14**

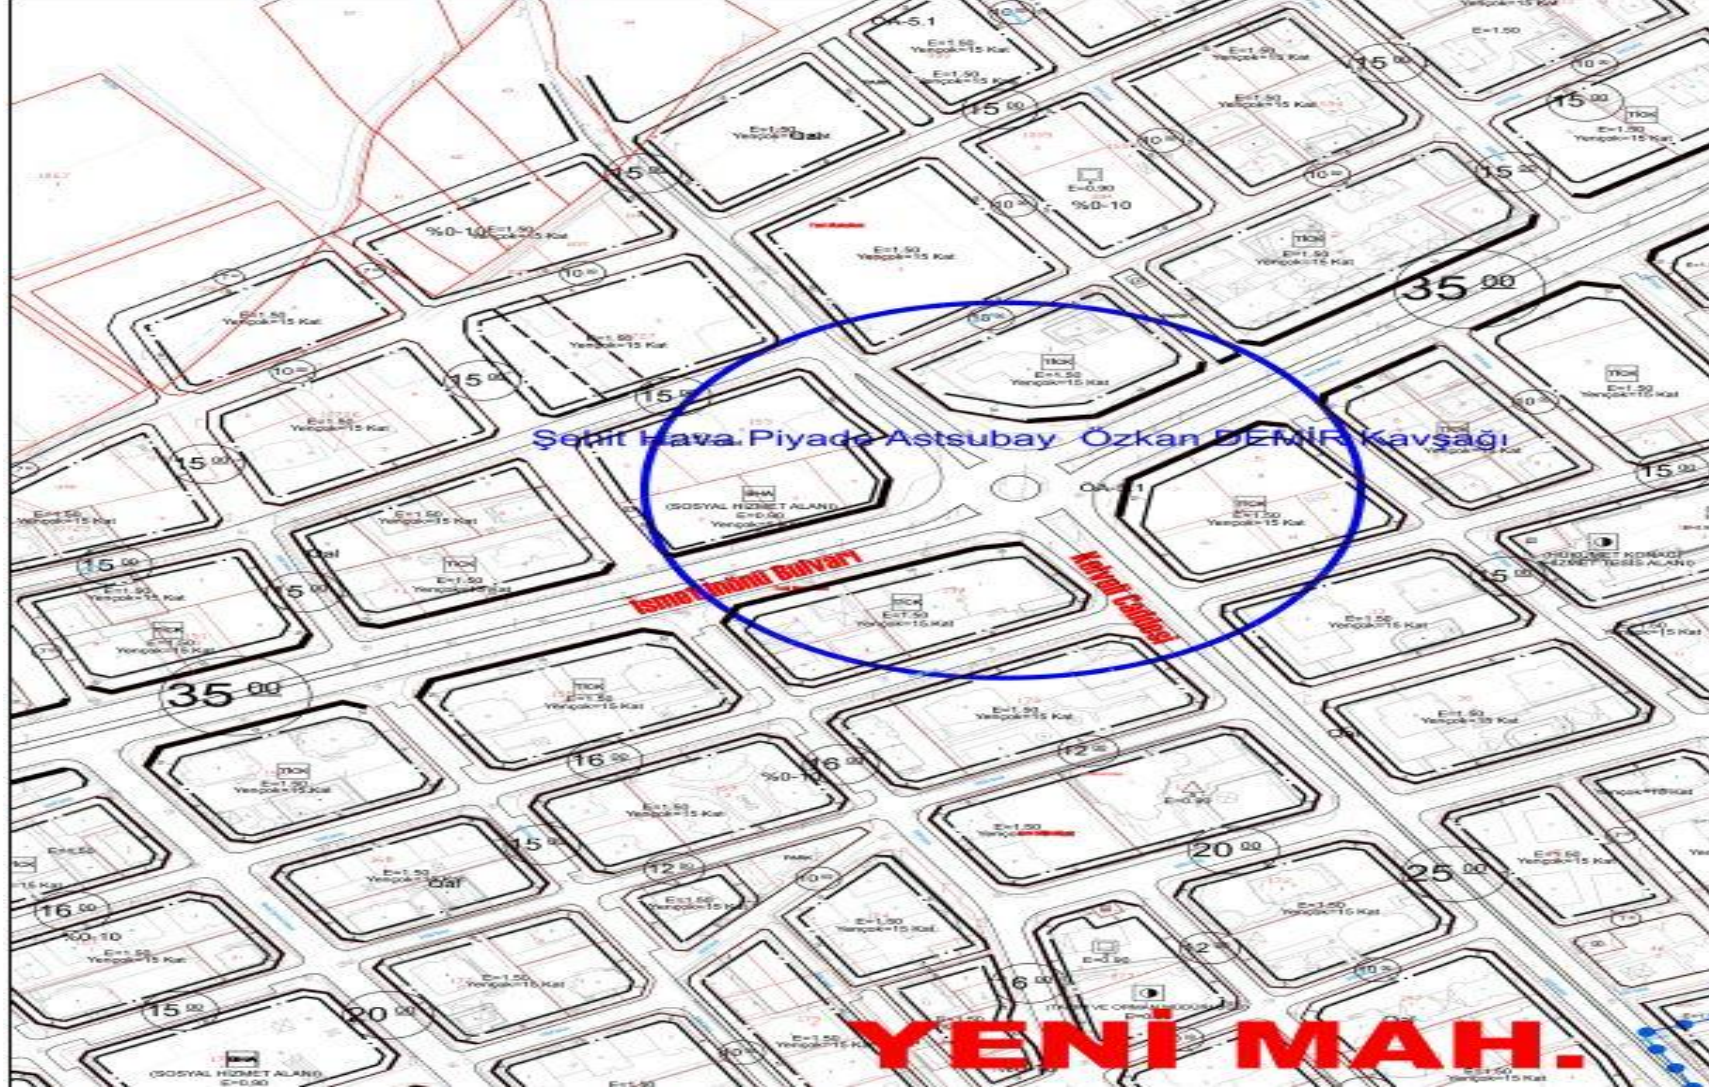



Ara Karar Tarihi : 11/09/2023

Ara Karar No : 404

Konu : Mezitli İlçesi, Akdeniz Mahallesi, Yaşar Doğu Caddesi ile Akdeniz Caddesi kesişimindeki kavşağa, Şehit Sedat GEZER kavşağı isminin verilmesi

**KOMİSYON RAPORU NO: 15**

## **RAPOR**

Şehit Sedat GEZER'in isminin Mezitli İlçesi, Akdeniz Mahallesi, Akdeniz Caddesi ile Yaşar Doğu Caddesi kesişimindeki kavşağa, "Şehit Sedat GEZER Kavşağı" isminin verilebilmesi ile ilgili teklifin, Mersin Büyükşehir Belediye Meclisi'nin 11.09.2023 tarih ve 404 sayılı ara kararıyla **İmar ve Bayındırlık Komisyonu'na** havale edilmiştir.

Medine GEZER'in 28.07.2023 tarihli dilekçesinde; Şehit Polis Memuru Sedat GEZER'in adının yaşatılması için Mezitli İlçesi, Akdeniz Caddesi ile Yaşar Doğu Caddesi kesişiminde bulunan kavşağa şehidimizin adının verilmesi talep edilmiştir.

Şehitlerimizin isimlerinin yaşatılması, aynı zamanda vatan sevgisi bilincinin güçlendirilmesi amacıyla yol, meydan, sokak, kavşak ve üst geçitlere şehitlerimizin isimlerinin verilmesi yönündeki talep, "Şehitlerimizin İsimleri ve Yakınlarına Yapılacak Yardımlar" konulu 2016/29 sayılı Başbakanlık Genelgesi gereğince Aile ve Sosyal Politikalar Bakanlığı'na bildirilmiş olup, bakanlık tarafından uygun görülmüştür.

Aziz Şehitlerimizin isimlerinin yaşatılması amacıyla, şehidimizin eşinin talebi doğrultusunda Şehit Sedat GEZER'in isminin Mezitli İlçesi, Akdeniz Mahallesi, Akdeniz Caddesi ile Yaşar Doğu Caddesi kesişimindeki kavşağa, "Şehit Sedat GEZER Kavşağı" isminin verilmesi ile ilgili teklifin **kabulüne** komisyonumuz tarafından **oy birliği** ile karar verilmiştir.





# MERSİN BÜYÜKŞEHİR BELEDİYE MECLİSİ




Ara Karar Tarihi : 11/09/2023

Ara Karar No : 404

Konu : Mezitli İlçesi, Akdeniz Mahallesi, Yaşar Doğu Caddesi ile Akdeniz Caddesi kesişimindeki kavşağa, Şehit Sedat GEZER kavşağı isminin verilmesi

**KOMİSYON RAPORU NO: 15**

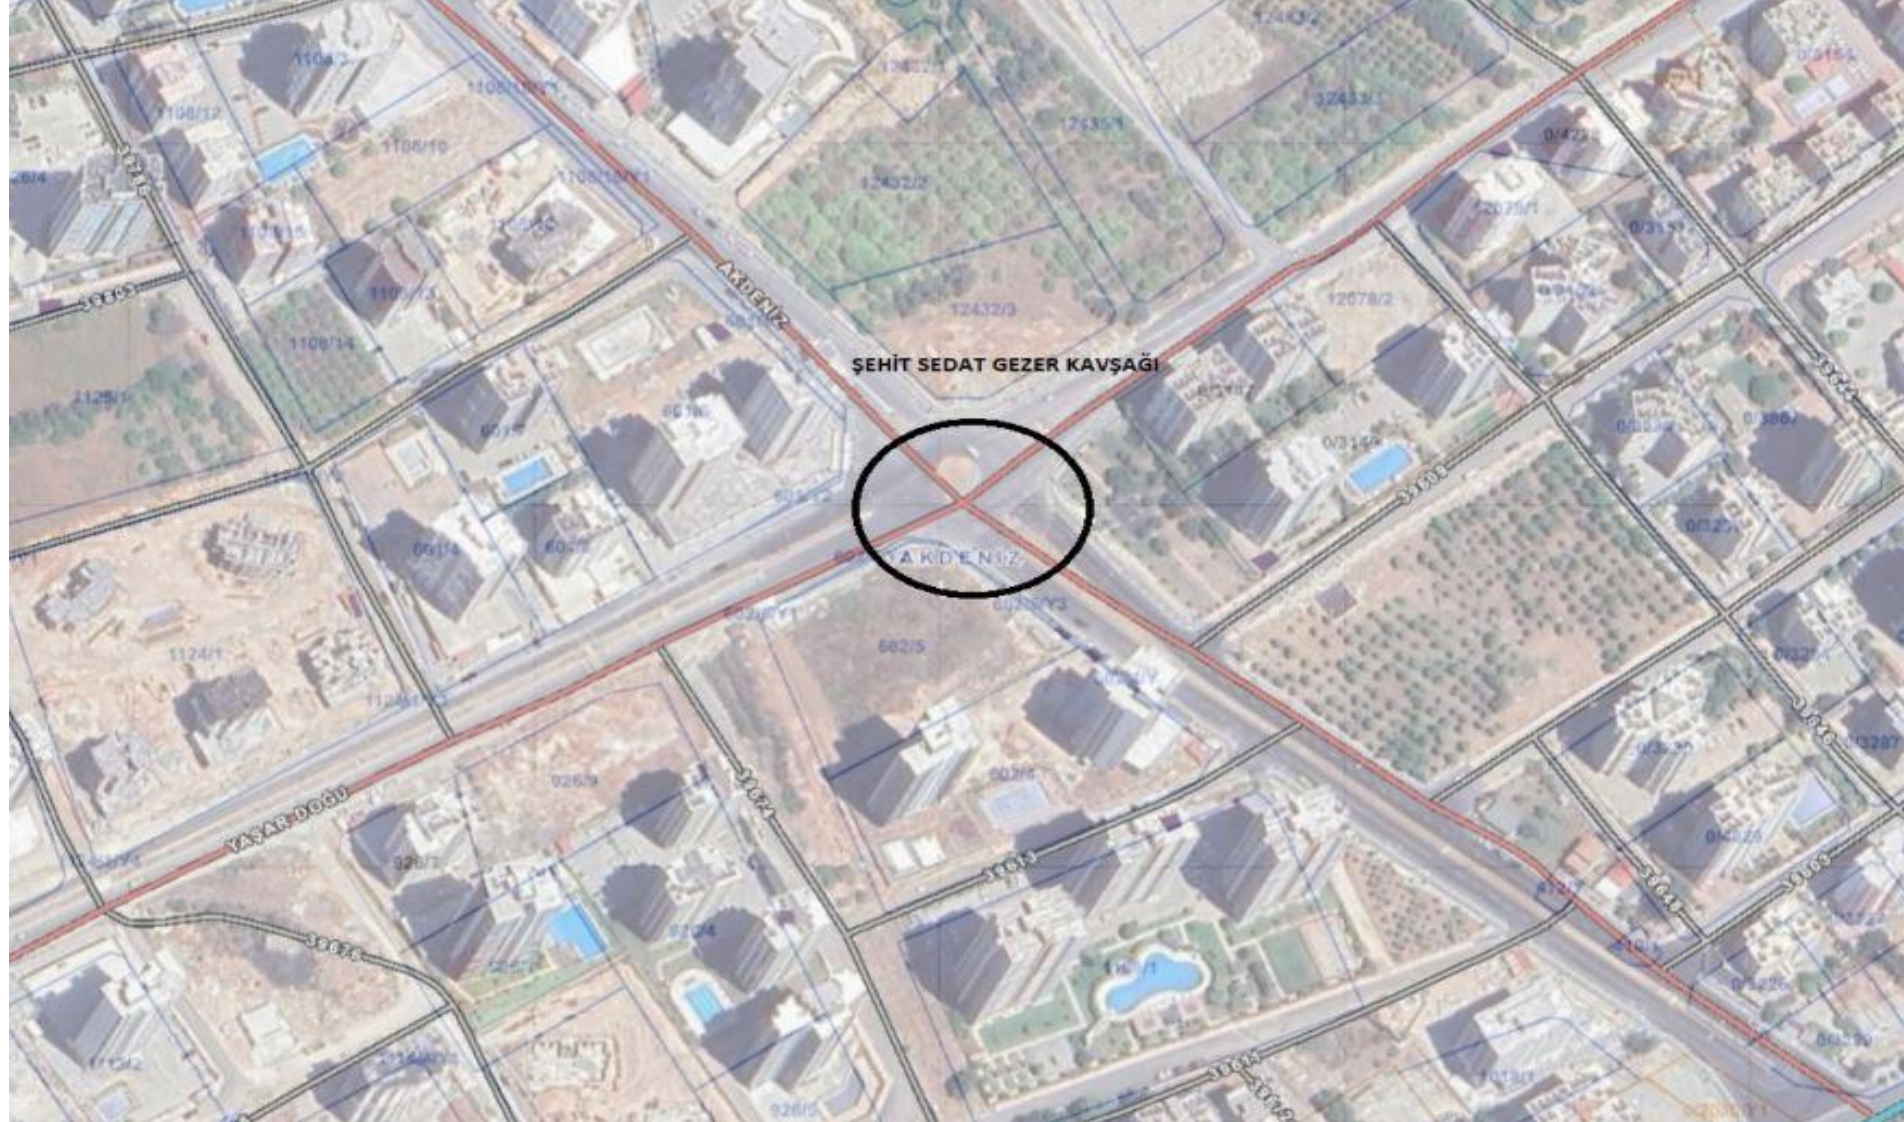



Ara Karar Tarihi : 08/08/2023  
Ara Karar No : 335  
Konu : Kavşak İsimlendirme (Şehit Remzi NİŞAN Kavşağı)



KOMİSYON RAPORU NO: 16

## RAPOR

Şehit Remzi NİŞAN'ın isminin Toroslar İlçesi, Korukent Mahallesi, Mimar Sinan\_1 Bulvarı ile Fatih Sultan Mehmet\_1 Bulvarı kesişimindeki kavşağa, "Şehit Remzi NİŞAN Kavşağı" isminin verilebilmesi ile ilgili teklifin, Mersin Büyükşehir Belediye Meclisi'nin 08.08.2023 tarih ve 335 sayılı ara kararıyla **İmar ve Bayındırlık Komisyonu'na** havale edilmiştir.

Neslihan Sevgi NİŞAN'ın 29.09.2022 tarihli dilekçesinde; Şehit Remzi NİŞAN'ın adının yaşatılması için Fatih Sultan Mehmet Bulvarı ve Mimar Sinan Bulvarı'nın kesiştiği kavşağa şehidimizin adının verilmesi talep edilmiştir.

Şehitlerimizin isimlerinin yaşatılması, aynı zamanda vatan sevgisi bilincinin güçlendirilmesi amacıyla yol, meydan, sokak, kavşak ve üst geçitlere şehitlerimizin isimlerinin verilmesi yönündeki talep, "Şehitlerimizin İsimleri ve Yakınlarına Yapılacak Yardımlar" konulu 2016/29 sayılı Başbakanlık Genelgesi gereğince Aile ve Sosyal Politikalar Bakanlığı'na bildirilmiş olup, bakanlık tarafından uygun görülmüştür.

Aziz Şehitlerimizin isimlerinin yaşatılması amacıyla, şehidimizin eşinin talebi doğrultusunda Şehit Remzi NİŞAN'ın isminin Toroslar İlçesi, Korukent Mahallesi Mimar Sinan\_1 Bulvarı ile Fatih Sultan Mehmet\_1 Bulvarı kesişimindeki kavşağa "Şehit Remzi NİŞAN Kavşağı" isminin verilmesi ile ilgili teklifin **kabulüne** komisyonumuz tarafından **oy birliği** ile karar verilmiştir.





# MERSİN BÜYÜKŞEHİR BELEDİYE MECLİSİ


Ara Karar Tarihi : 08/08/2023

Ara Karar No : 335

Konu : Kavşak İsimlendirme (Şehit Remzi NişAN Kavşağı)



**KOMİSYON RAPORU NO: 16**

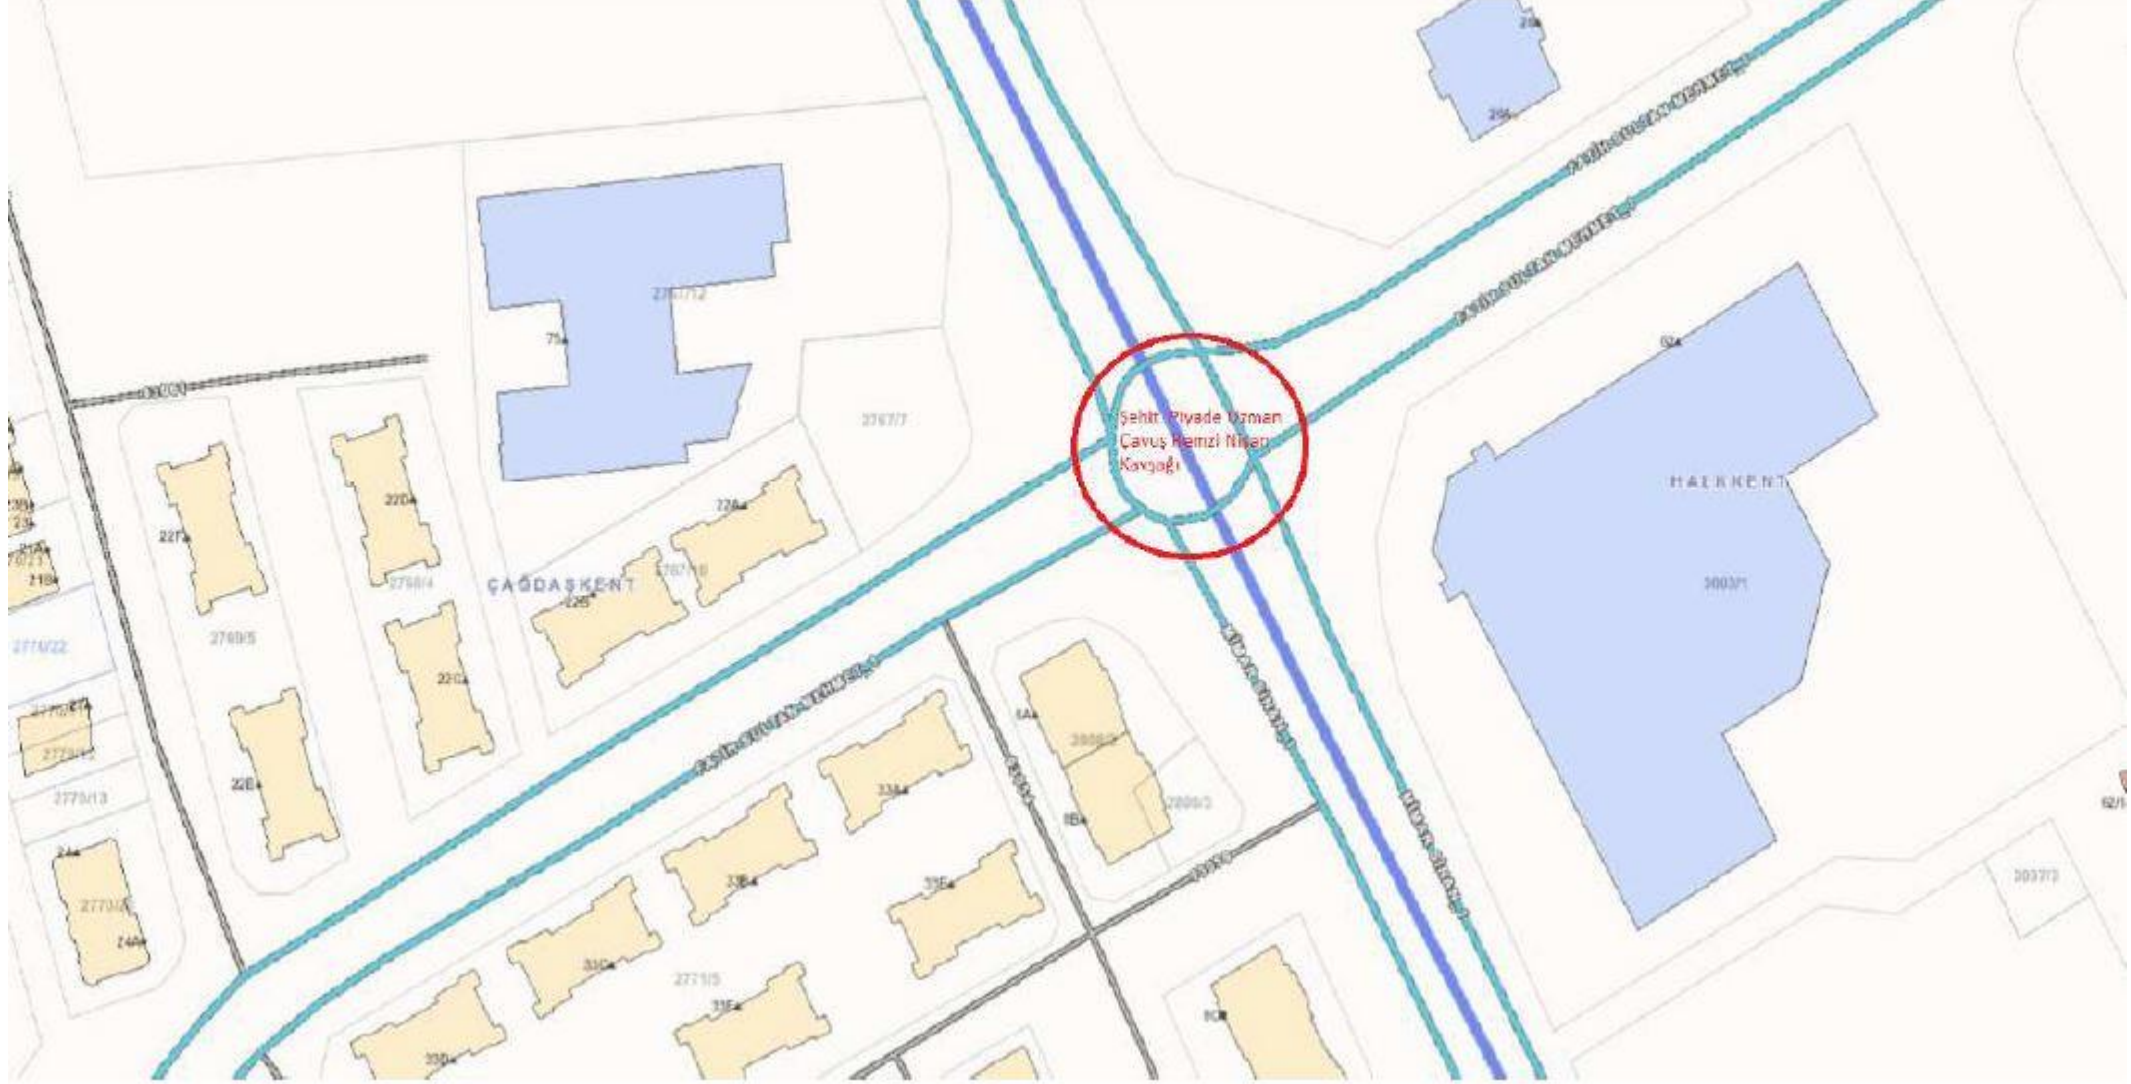



# MERSİN BÜYÜKŞEHİR BELEDİYE MECLİSİ

---



## MERSİN BÜYÜKŞEHİR BELEDİYE MECLİSİ 2023 YILI EKİM AYI TOPLANTISI 1. BİRLEŞİM