


İL : MERSİN

ADANA-N33-d-08-b

ADANA-N33-d-03-c

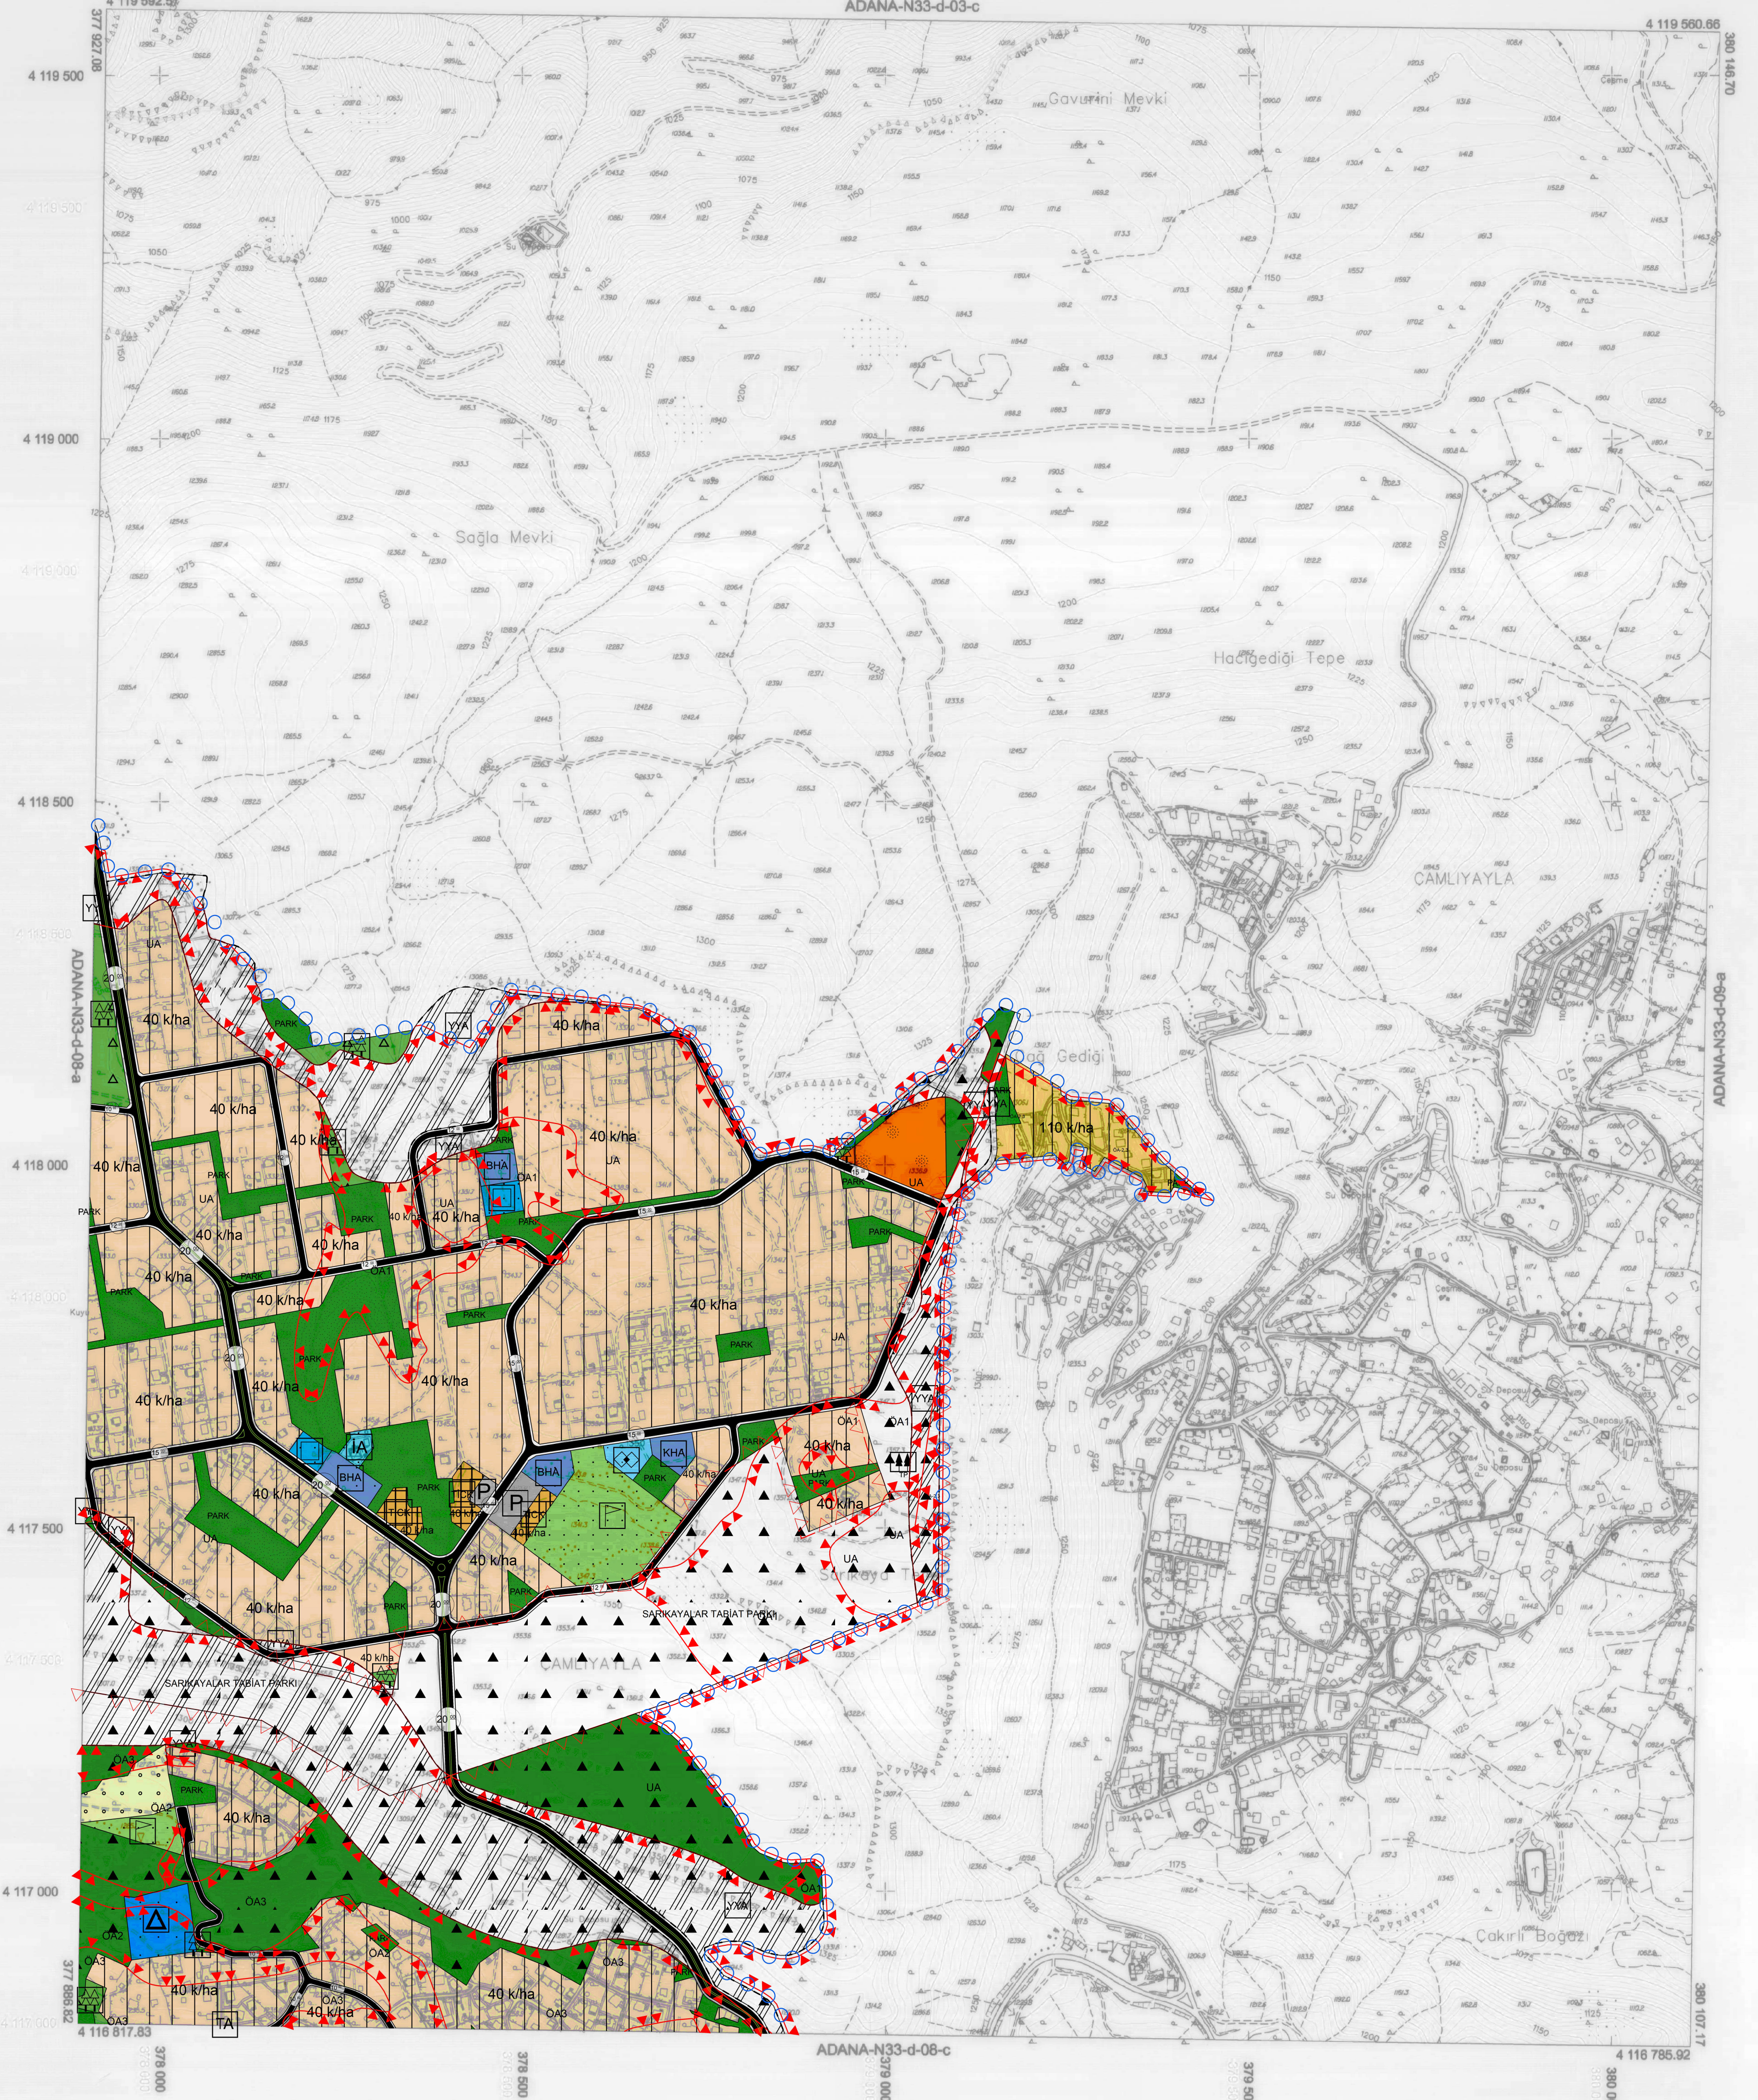

1:5000

Mersin iline ait fotogrametrik yöntemle üretilen
1/5000 ölçekli sayısal halihazır harita
3194 Sayılı İmar Kanununun 7/a maddesine göre

ONAYLANDI

15/01/2018

HASAN GÜBAROĞLU
Büroye Başkan a.
Genel Sekreter Yardımcısı

Proje Yöneticisi

Metin EREL
Harita Mühendisi

KONTROL

Özgür YILDIRIM
Harita Teknikeri

M. LÖRÜ SEVİNDİ
Harita Kadastro Şefi

Bayram TURE
Harita Şube Müdür V.

Mustafa SOLAK
İmar ve Şehircilik Dal. Bşk.

+ E550 Grid

+ ITRF Grid

01				
06				
11				
16				
21	22	23	24	25

Koordinatlar ve pafta bölünmesi
en son güncellenmiş TUTGA'ya bağlı
2005.0 eponunda, GRS80 elipsoidi ve
Transversal Mercator (TM) izdöğümünde,
düzenlenmiştir.
Temmuz 2015 tarihinde çekilen renkli hava
fotoğraflarından üretilmiştir.
Yapılar Sayak çizgileriyle gösterilmiştir.
Eğyüksellik eğrisi aralığı 5 metredir.
Yüklenici firma: ER-ME MÜHENDİSLİK
MÜŞ.TİC.VE SAN.LTD.ŞTİ.