


İL : MERSİN

ADANA-N33-d-08-d

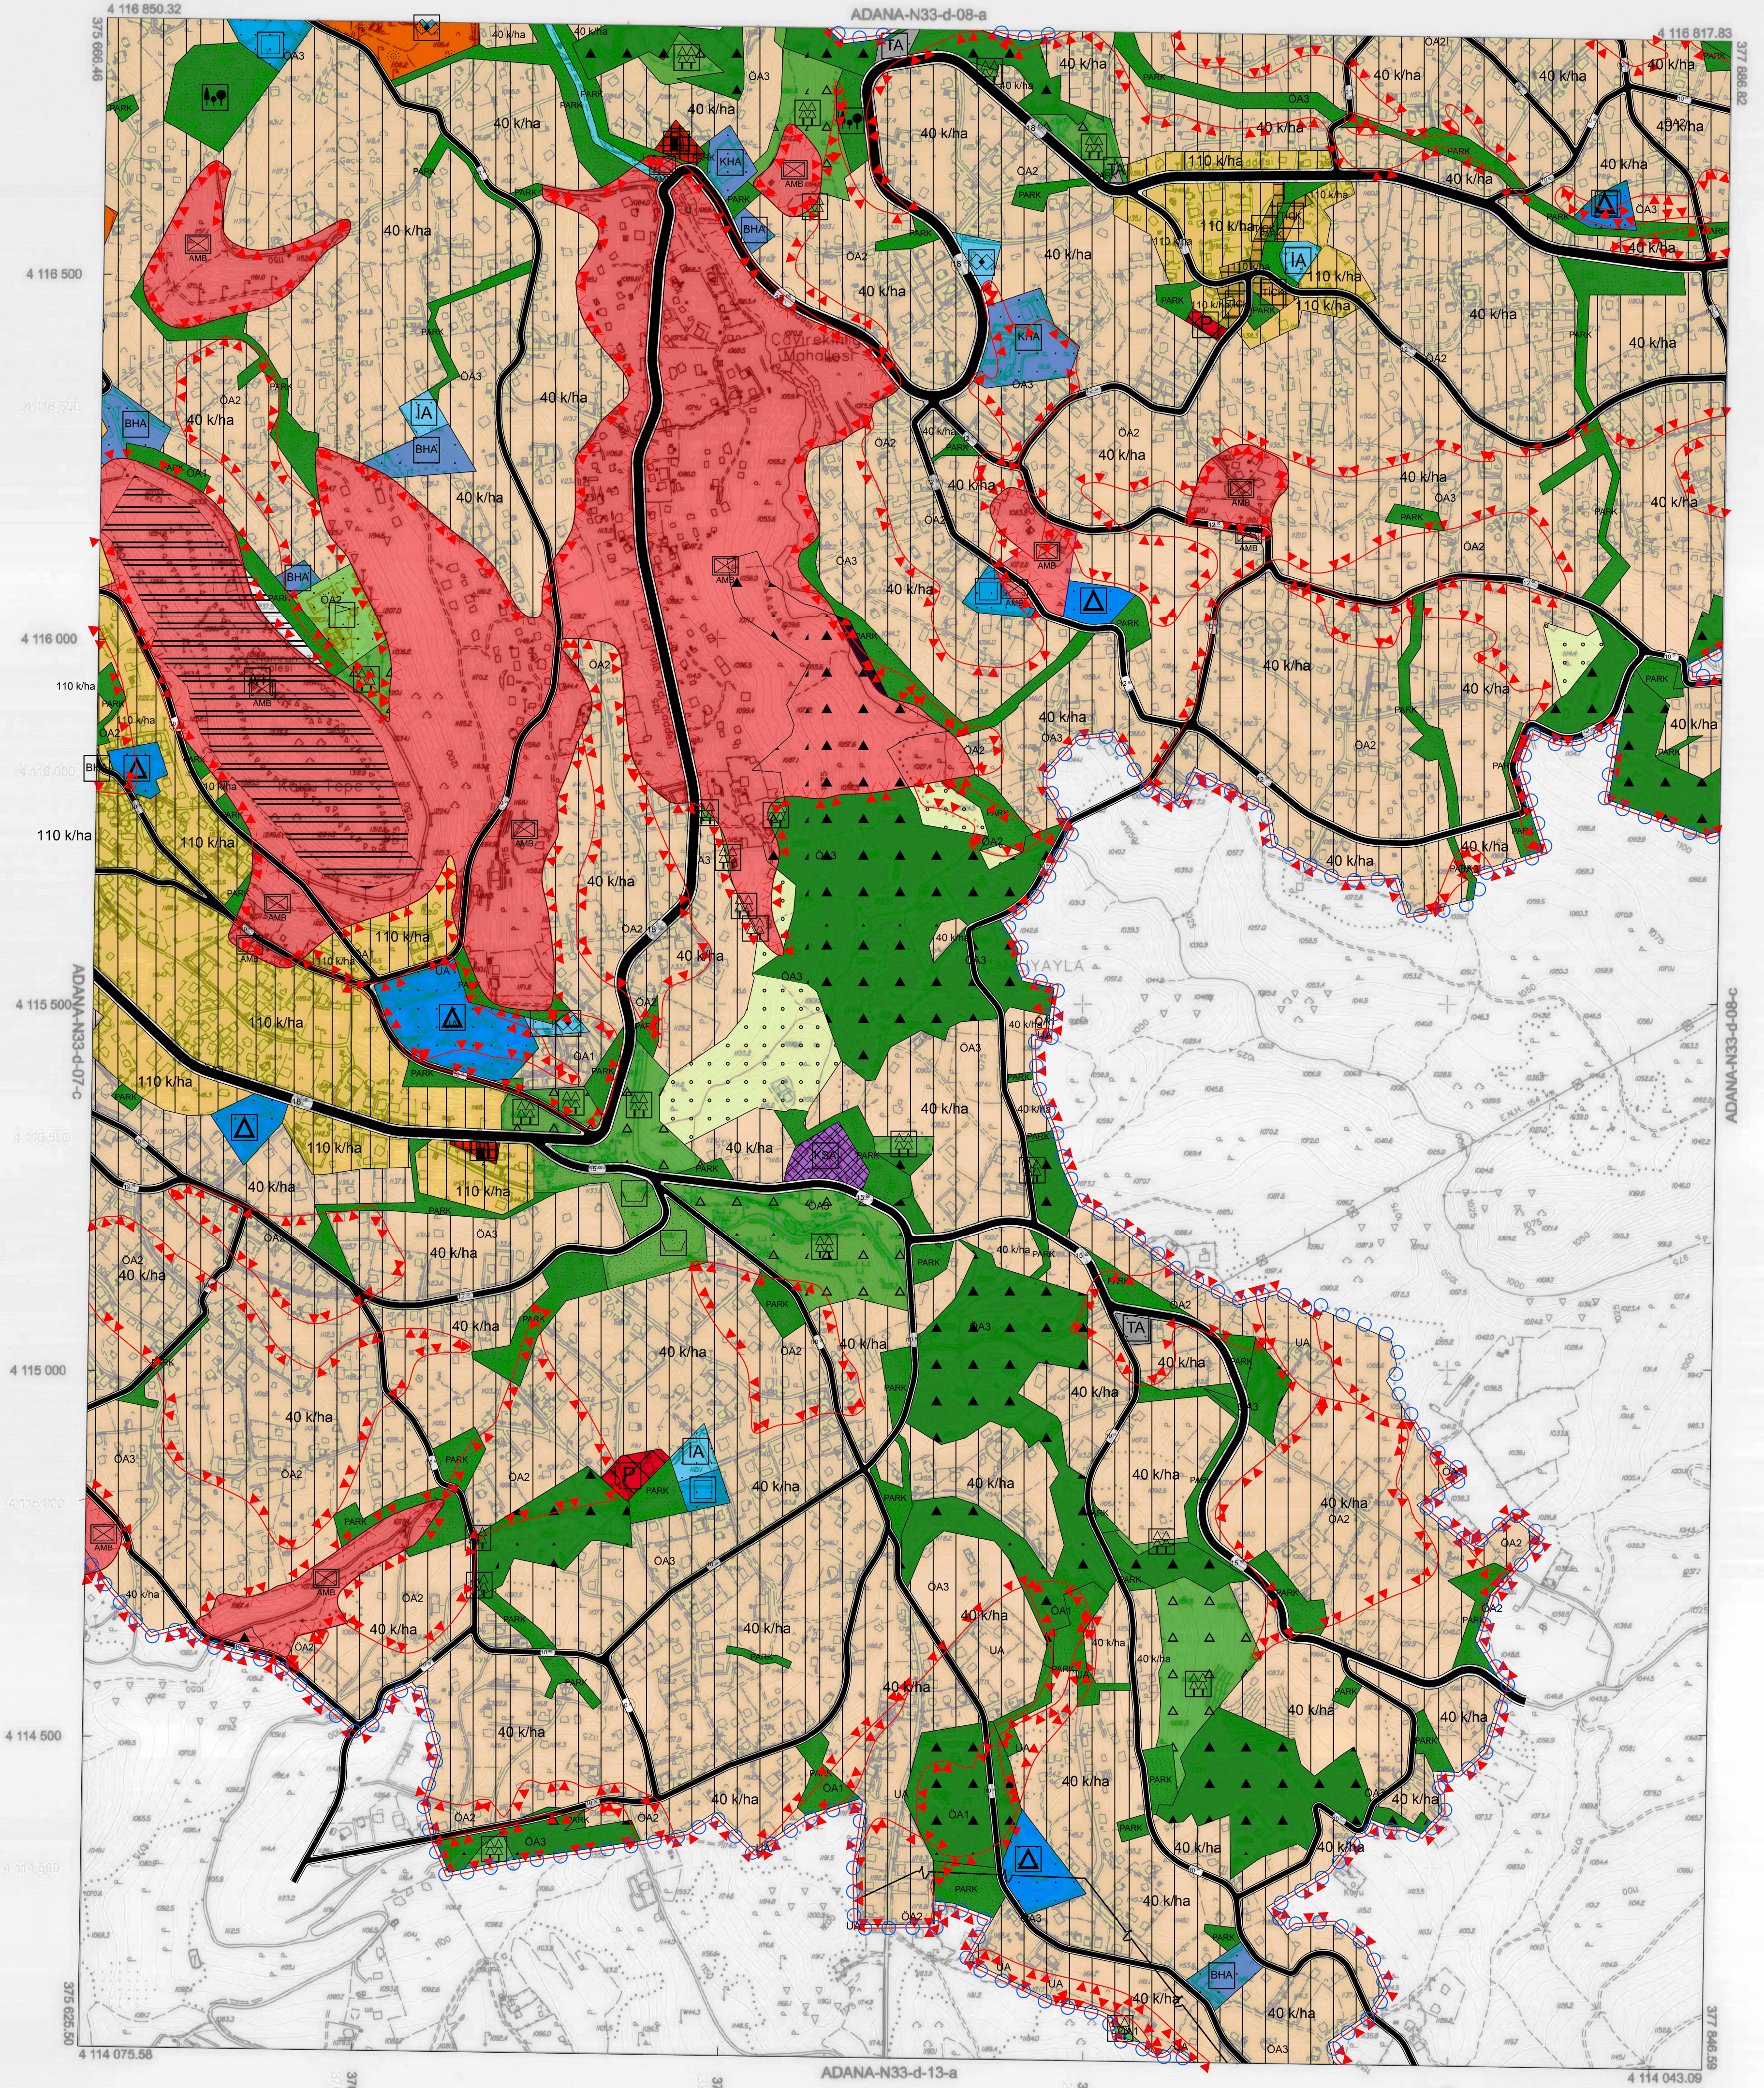

1:5000

UTM Grid

+ ITRF Grid

01					33
06					
11					
16					
21	22	23	24	25	

N

Koordinatlar ve pafta bölümlemesi en son güncellenmiş TUTGA'ya bağlı 2005.0 epejünde, GRS80 elipsoidi ve Transversal Mercator (TM) izdüşümünde, düzenlenmiştir. Temmuz 2015 tarihinde çekilen renkli hava fotoğraflarından üretilmiştir. Yapılar Şaşıklar çizgileriyle gösterilmiştir. Eşyükselik eğrisi aralığı 5 metredir. Yönlendirici firma: ER-ME MÜHENDİSLİK MÜŞ.TİC.VE SAN.LTD.ŞTİ.

Proje Yöneticisi
Mehmet EREL
Harita Mühendisi

Özgür YILDIRIM
Harita Teknikeri

M. Lütfü SEVİNDİ
Harita Kadastro Şefi

KONTROL
Bayram TURE
Harita Şube Müdürü V.

Mustafa SOLAK
İmar ve Şehircilik Dal. Bşk.

Mersin iline ait fotogrametrik yöntemle üretilen 1/5000 ölçekli sayısal halihazır harita 3194 Sayılı İmar Kanununun 7/a maddesine göre

ONAYLANDI

15.01.2018

Mehmet SUBAROĞLU
Bölge Başkanı a.
Genel Sekreter Yardımcısı