


İL : MERSİN

ADANA-N33-d-12-a

ADANA-N33-d-07-d

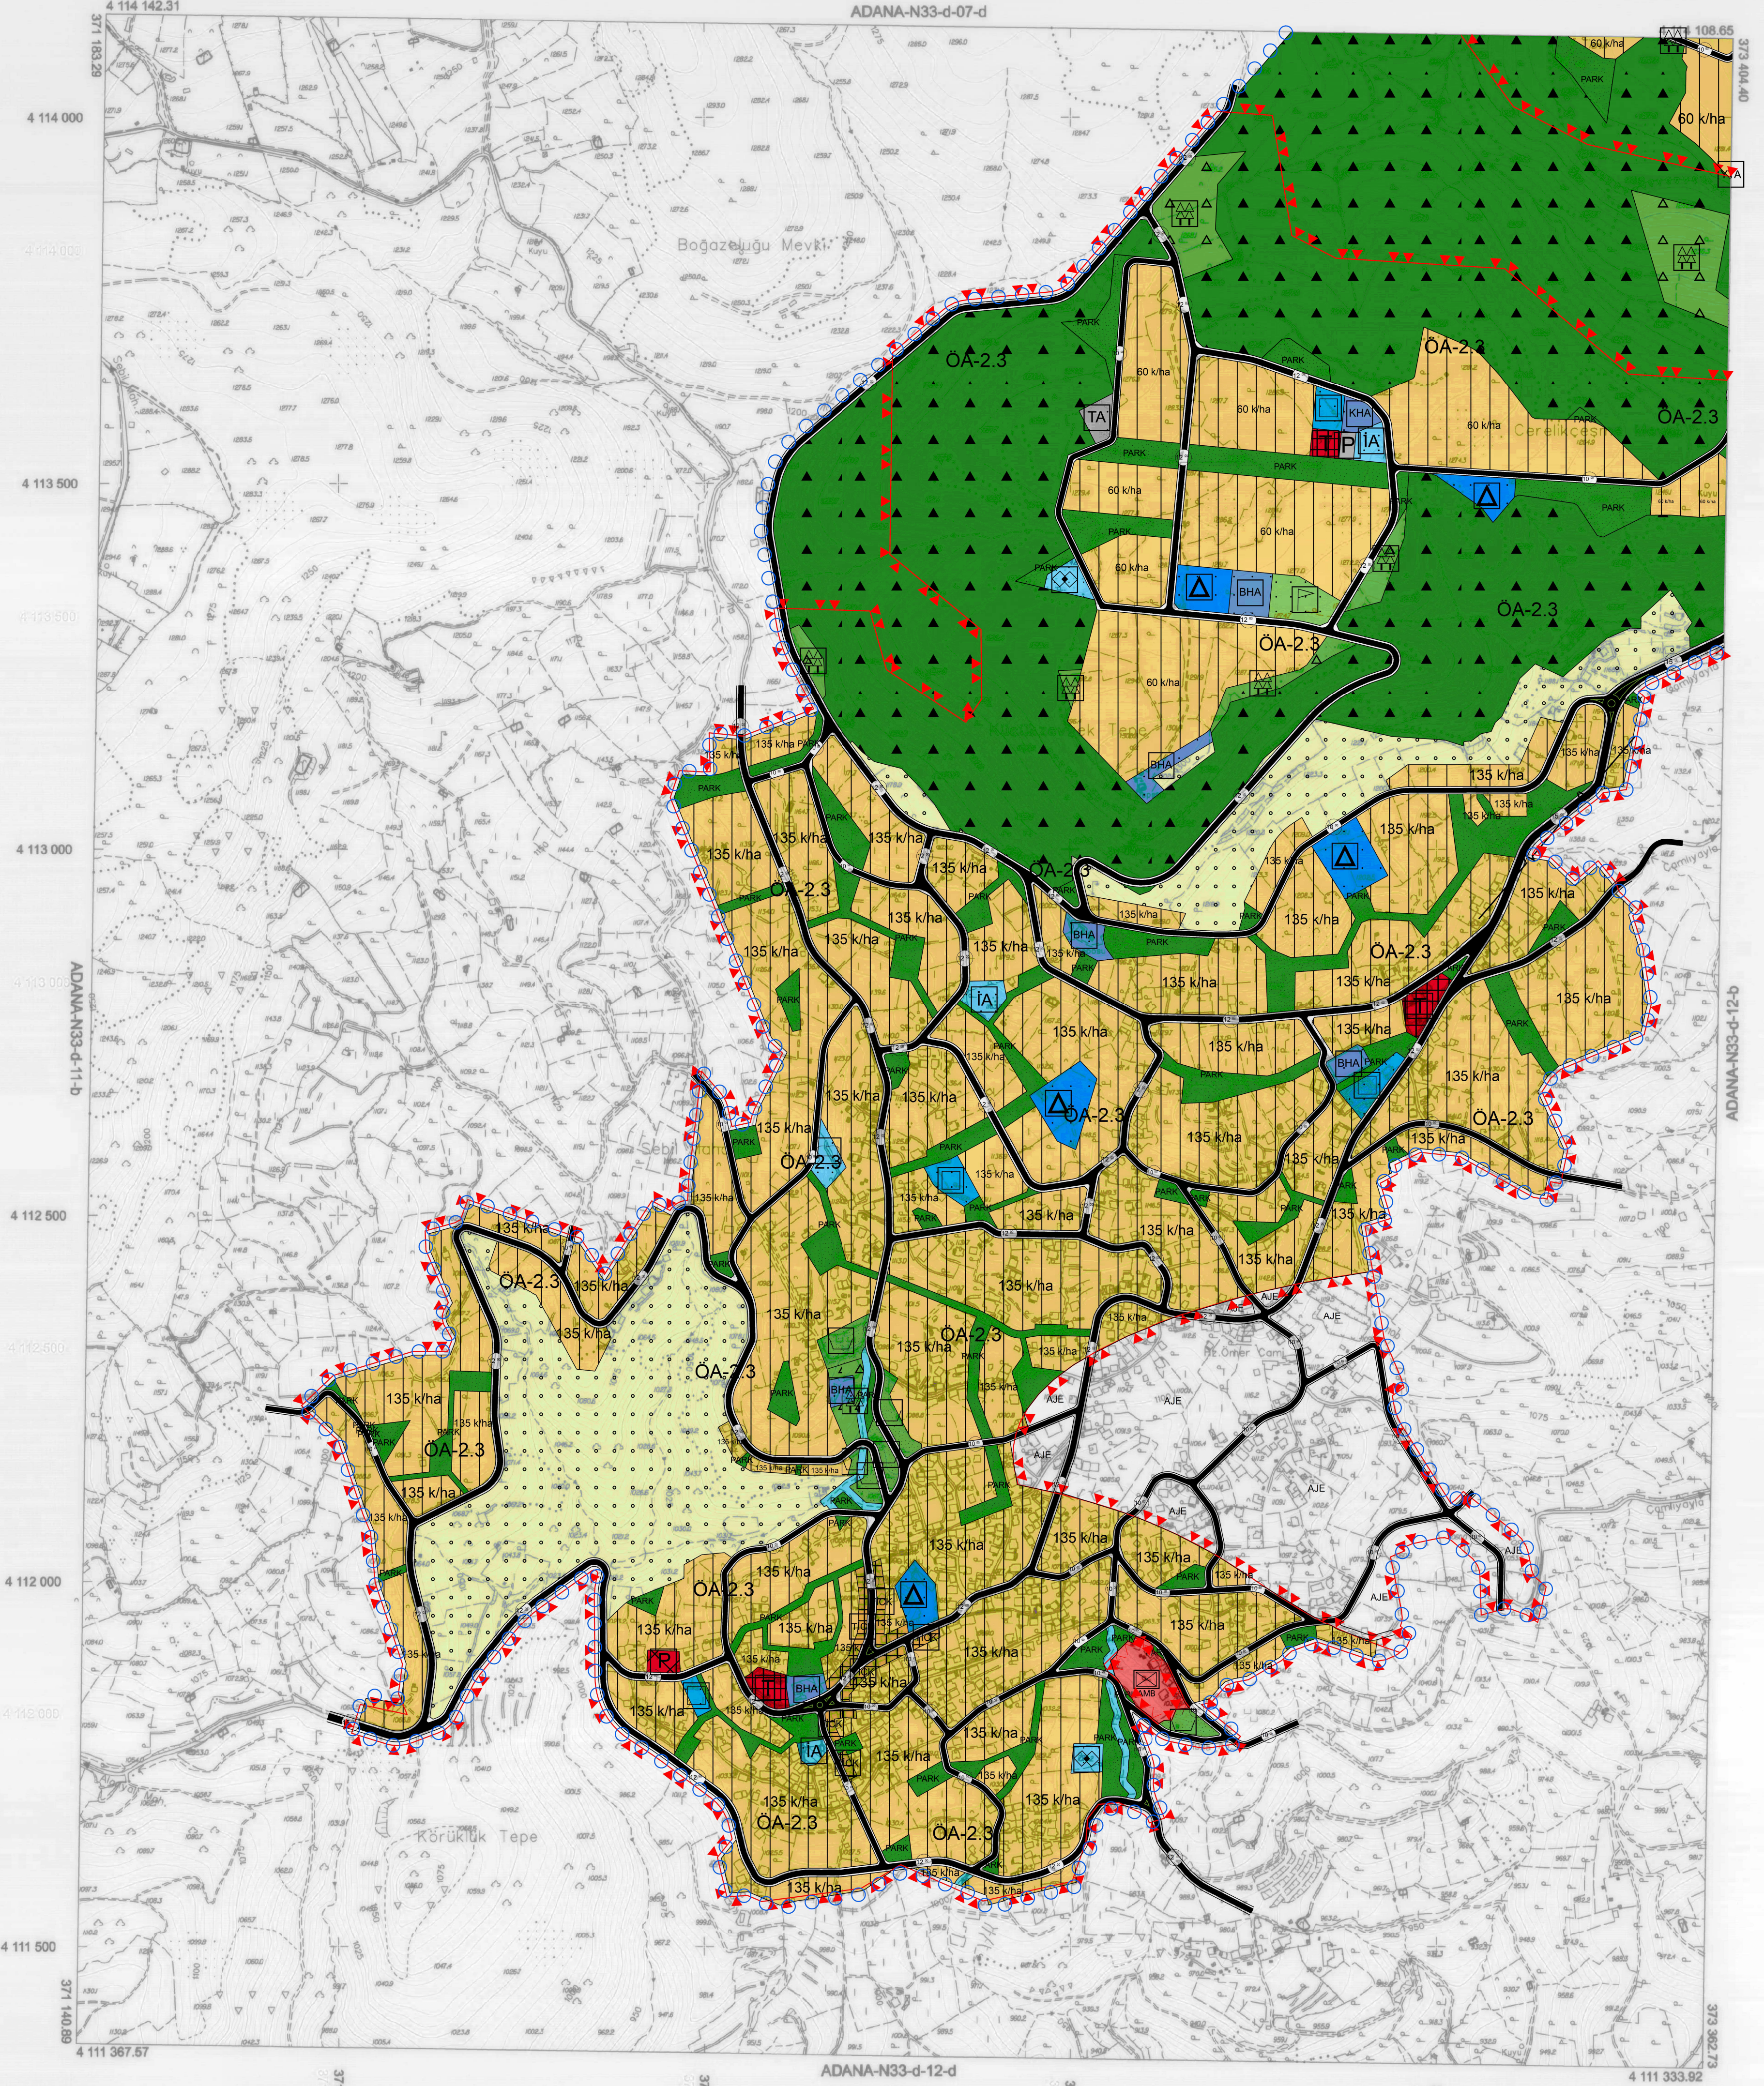

1:5000

Mersin iline ait fotogrametrik yöntemle üretilen
1/5000 ölçekli sayısal halihazır harita
3194 Sayılı İmar Kanununun 7/a maddesine göre

ONAYLANDI

15/1/2018

Mustafa SOLAK
İmar ve Şehircilik Dst. Bşk.

Proje Yöneticisi
Metin EREL
Harita Mühendisi

Ozgür YILDIRIM
Harita Teknikeri

M. LUTU SEVİNDİ
Harita Kadastro Şefi

Bayram TURE
Harita Şube Müdür V.

Mustafa SOLAK
İmar ve Şehircilik Dst. Bşk.

UTM Grid

01					
06					
11	42	D			
16					
21	22	23	24	25	

Koordinatlar ve pafta bölümlenmesi
en son güncellenmiş TUTGA'ya bağlı
2005.0 epochunda, GRS80 elipsoidi ve
Transversal Mercator (TM) izdüşümünde,
düzeltilmiştir.
Temmuz 2015 tarihinde çekilen renkli hava
fotoğraflarından üretilmiştir.
Yapılar Sayak çizgileriyle gösterilmiştir.
Eğyüksellik eğrisi aralığı 5 metredir.
Yüklenici firma: ER-ME MÜHENDİSLİK
MÜŞ.TIC.VE SAN.LTD.ŞTİ.