


# SİLİFKE-032-c-05-b

İL : MERSİN

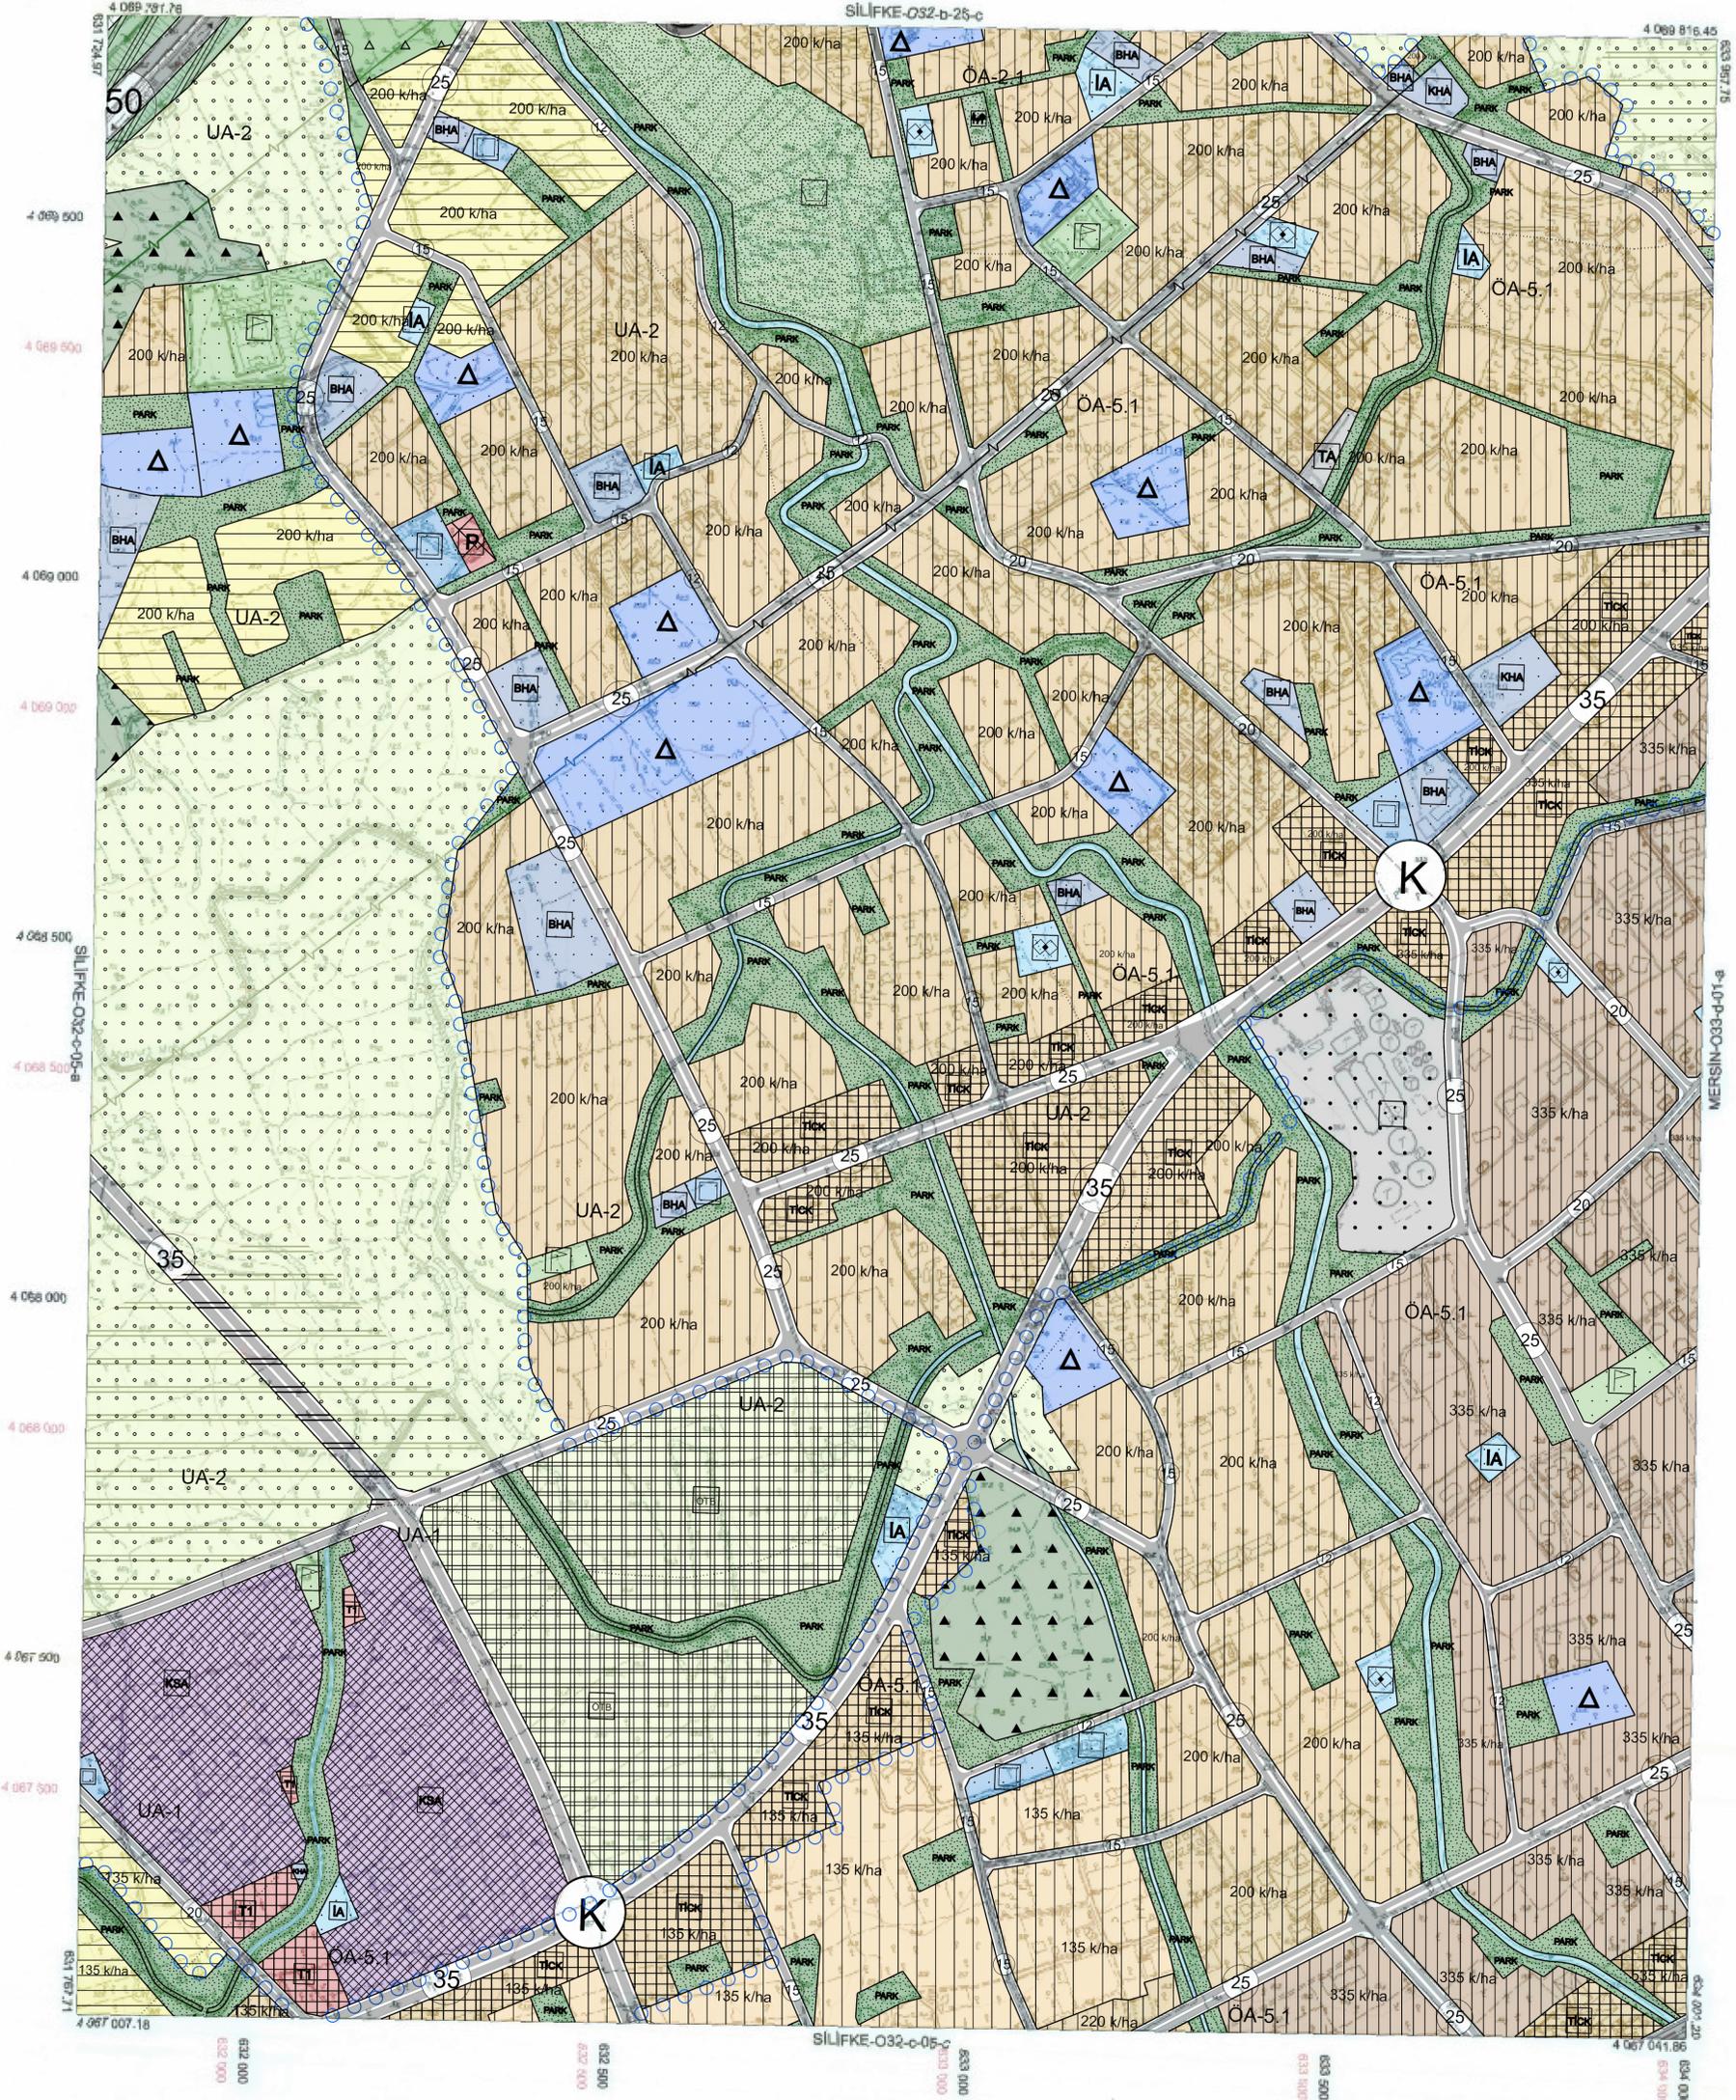

01	32
08	25
11	02
16	
21	23
22	24
23	25
24	26

Koordinatlar ve proje bölünmesi  
 en son güncellenmiş TÜTGA'ya bağlı  
 2005.01 uygulaması, URSB0 alıncı ve  
 Transversal Mercator (TM) indirgenmiş  
 ölçümleridir.  
 Temmuz 2015 tarihinde çekilen resmi hava  
 fotoğraflarından alınmıştır.  
 Yollar, Sığınak yapıları ve diğer yapılar  
 Eskiyazma ile aynı amaçla 5 m'lidir.  
 Yürürlükte bulunan İK-İME MÜHÜRÜZÜMLÜK  
 MÜHÜRÜ, T.C. VE SAĞLIK D.Ş.T.

Proje Yöneticisi  
  
 Alihan EREL  
 Harita Mühendisi

Çocuk YILDIRIM  
 Harita Uzmanı

AK LÜDÜ BEVİNDİ  
 Harita Kadastro Uzmanı

KONTROL  
 Bayram TORİ  
 Harita Şube Müdürü V.

Mehmet SÖLAK  
 İmar ve Şehircilik Del. Bşk.

Mersin İline ait fotogrametrik yöntemle üretilen  
 1/5000 ölçekli sayısal halihazır harita  
 3194 Sayılı İmar Kanununun 7/a maddesine göre

**ONAYLANDI**  
 25/12/2016

Yusuf ÖZAROĞLU  
 Belediye Başkanı  
 Genel Sekreter Yardımcısı

MERSİN-032-c-05-b  
 (MEZİTLİ)