


İL : MERSİN

MERSİN-O33-a-21-b-2-d

MERSİN-O33-a-21-b-2-a

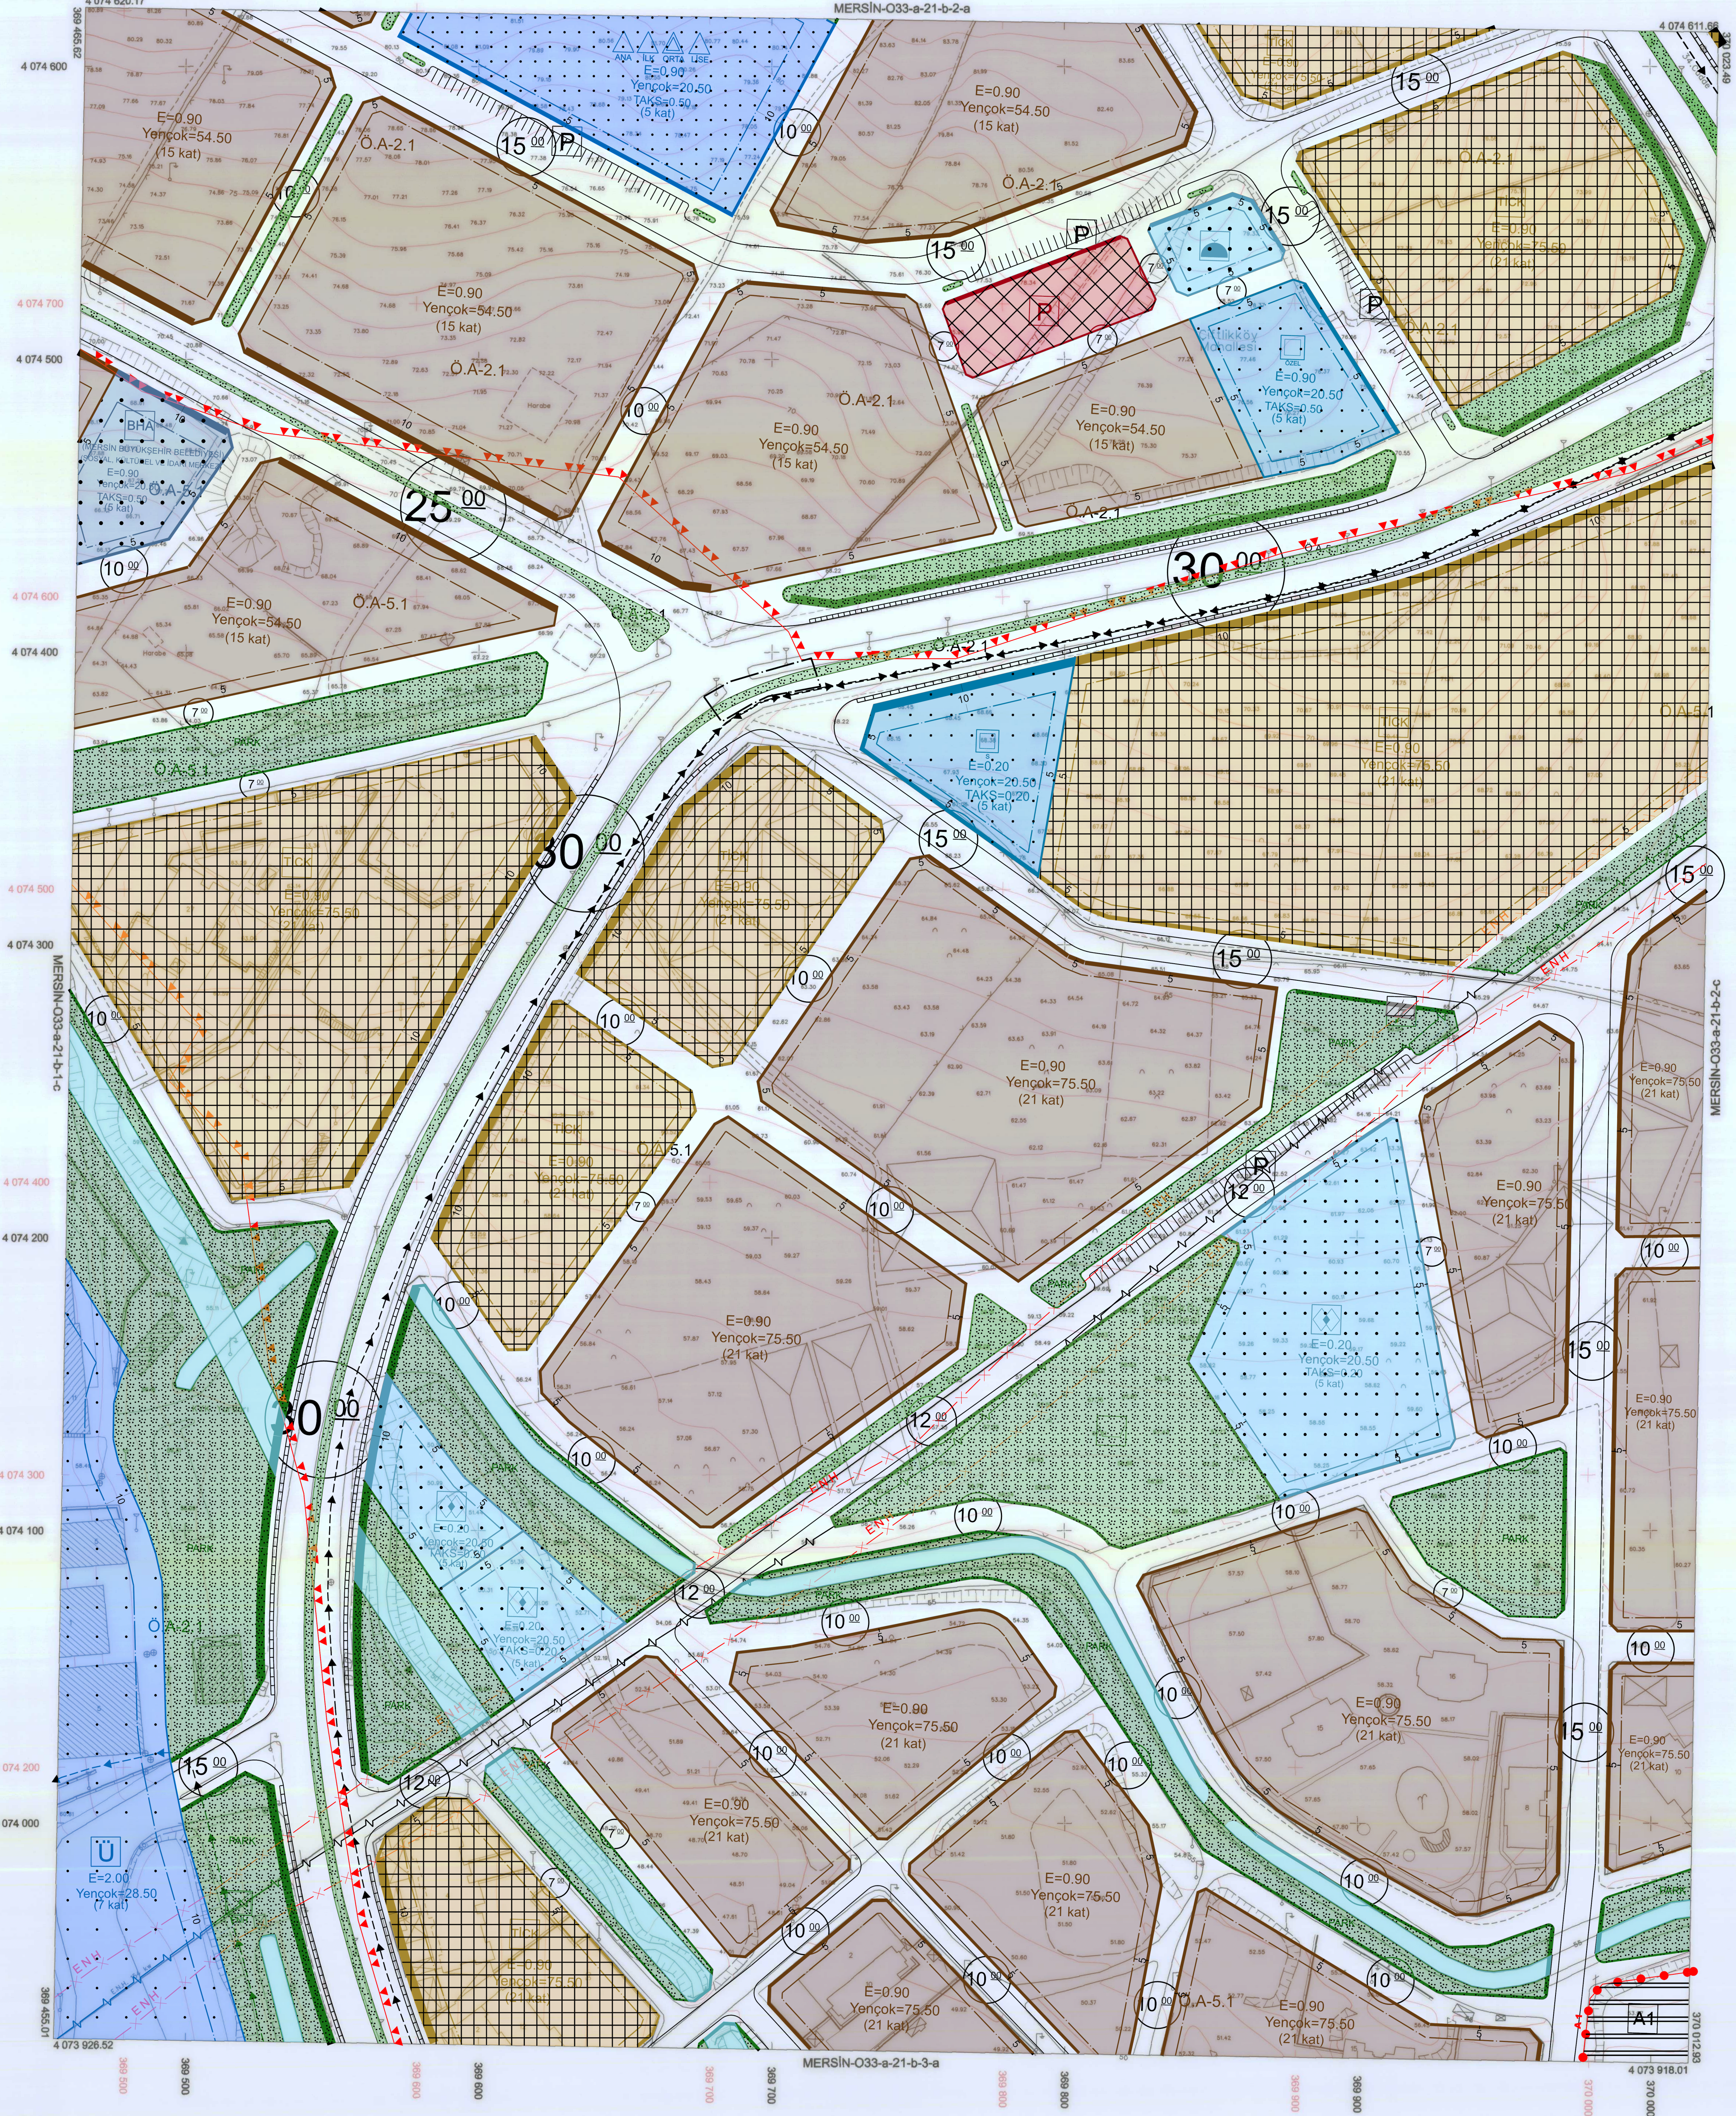

1:1000

01	02	03	04	05	06	07	08	09	10	11	12	13	14	15	16	17	18	19	20	21	22	23	24	25
01	02	03	04	05	06	07	08	09	10	11	12	13	14	15	16	17	18	19	20	21	22	23	24	25

Koordinatlar ve pafta bölünmesi
en son güncellenmiş TUGA'ya bağlı
2005.0 epejünde, GR80 ulusal ve
Transversal Mercator (TM) izdüşümünde
düzenlenmiştir.
Mayıs 2018 tarihinde çekilen renkli hava
fotoğraflarından üretilmiştir.
Yapılar Saygı çizgileriyle gösterilmiştir.
Eyükseklik eğrisi aralığı 5 metredir.
Yükseklik ölçüsü: ER-ME MÜHENDİSLİK
MÜŞ.TEC.VCE SAN.LTD.ŞTİ.

Proje Yöneticisi
Metin EREL
Harita Mühendisi

KONTROL
Ozgür YILDIRIM
Harita Teknisyeni

M. Lütfi SEVİNCİ
Harita Kadastre Şefi

Bayram TÖRE
Harita Şube Müdürü V.

Mehmet SOLAK
İmar ve Şehircilik Dal. Bşk.

Mersin iline ait fotogrametrik yöntemle üretilen
1/1000 ölçekli sayısal halihazır harita
3194 Sayılı İmar Kanununun 7/a maddesine göre
ONAYLANDI
12.5.2019
Mersin Büyükşehir Belediyesi
Belediye Başkanı
Genel Sekreter Yardımcısı