


İL : MERSİN

MERSİN-O33-a-22-d

MERSİN-O33-a-22-a

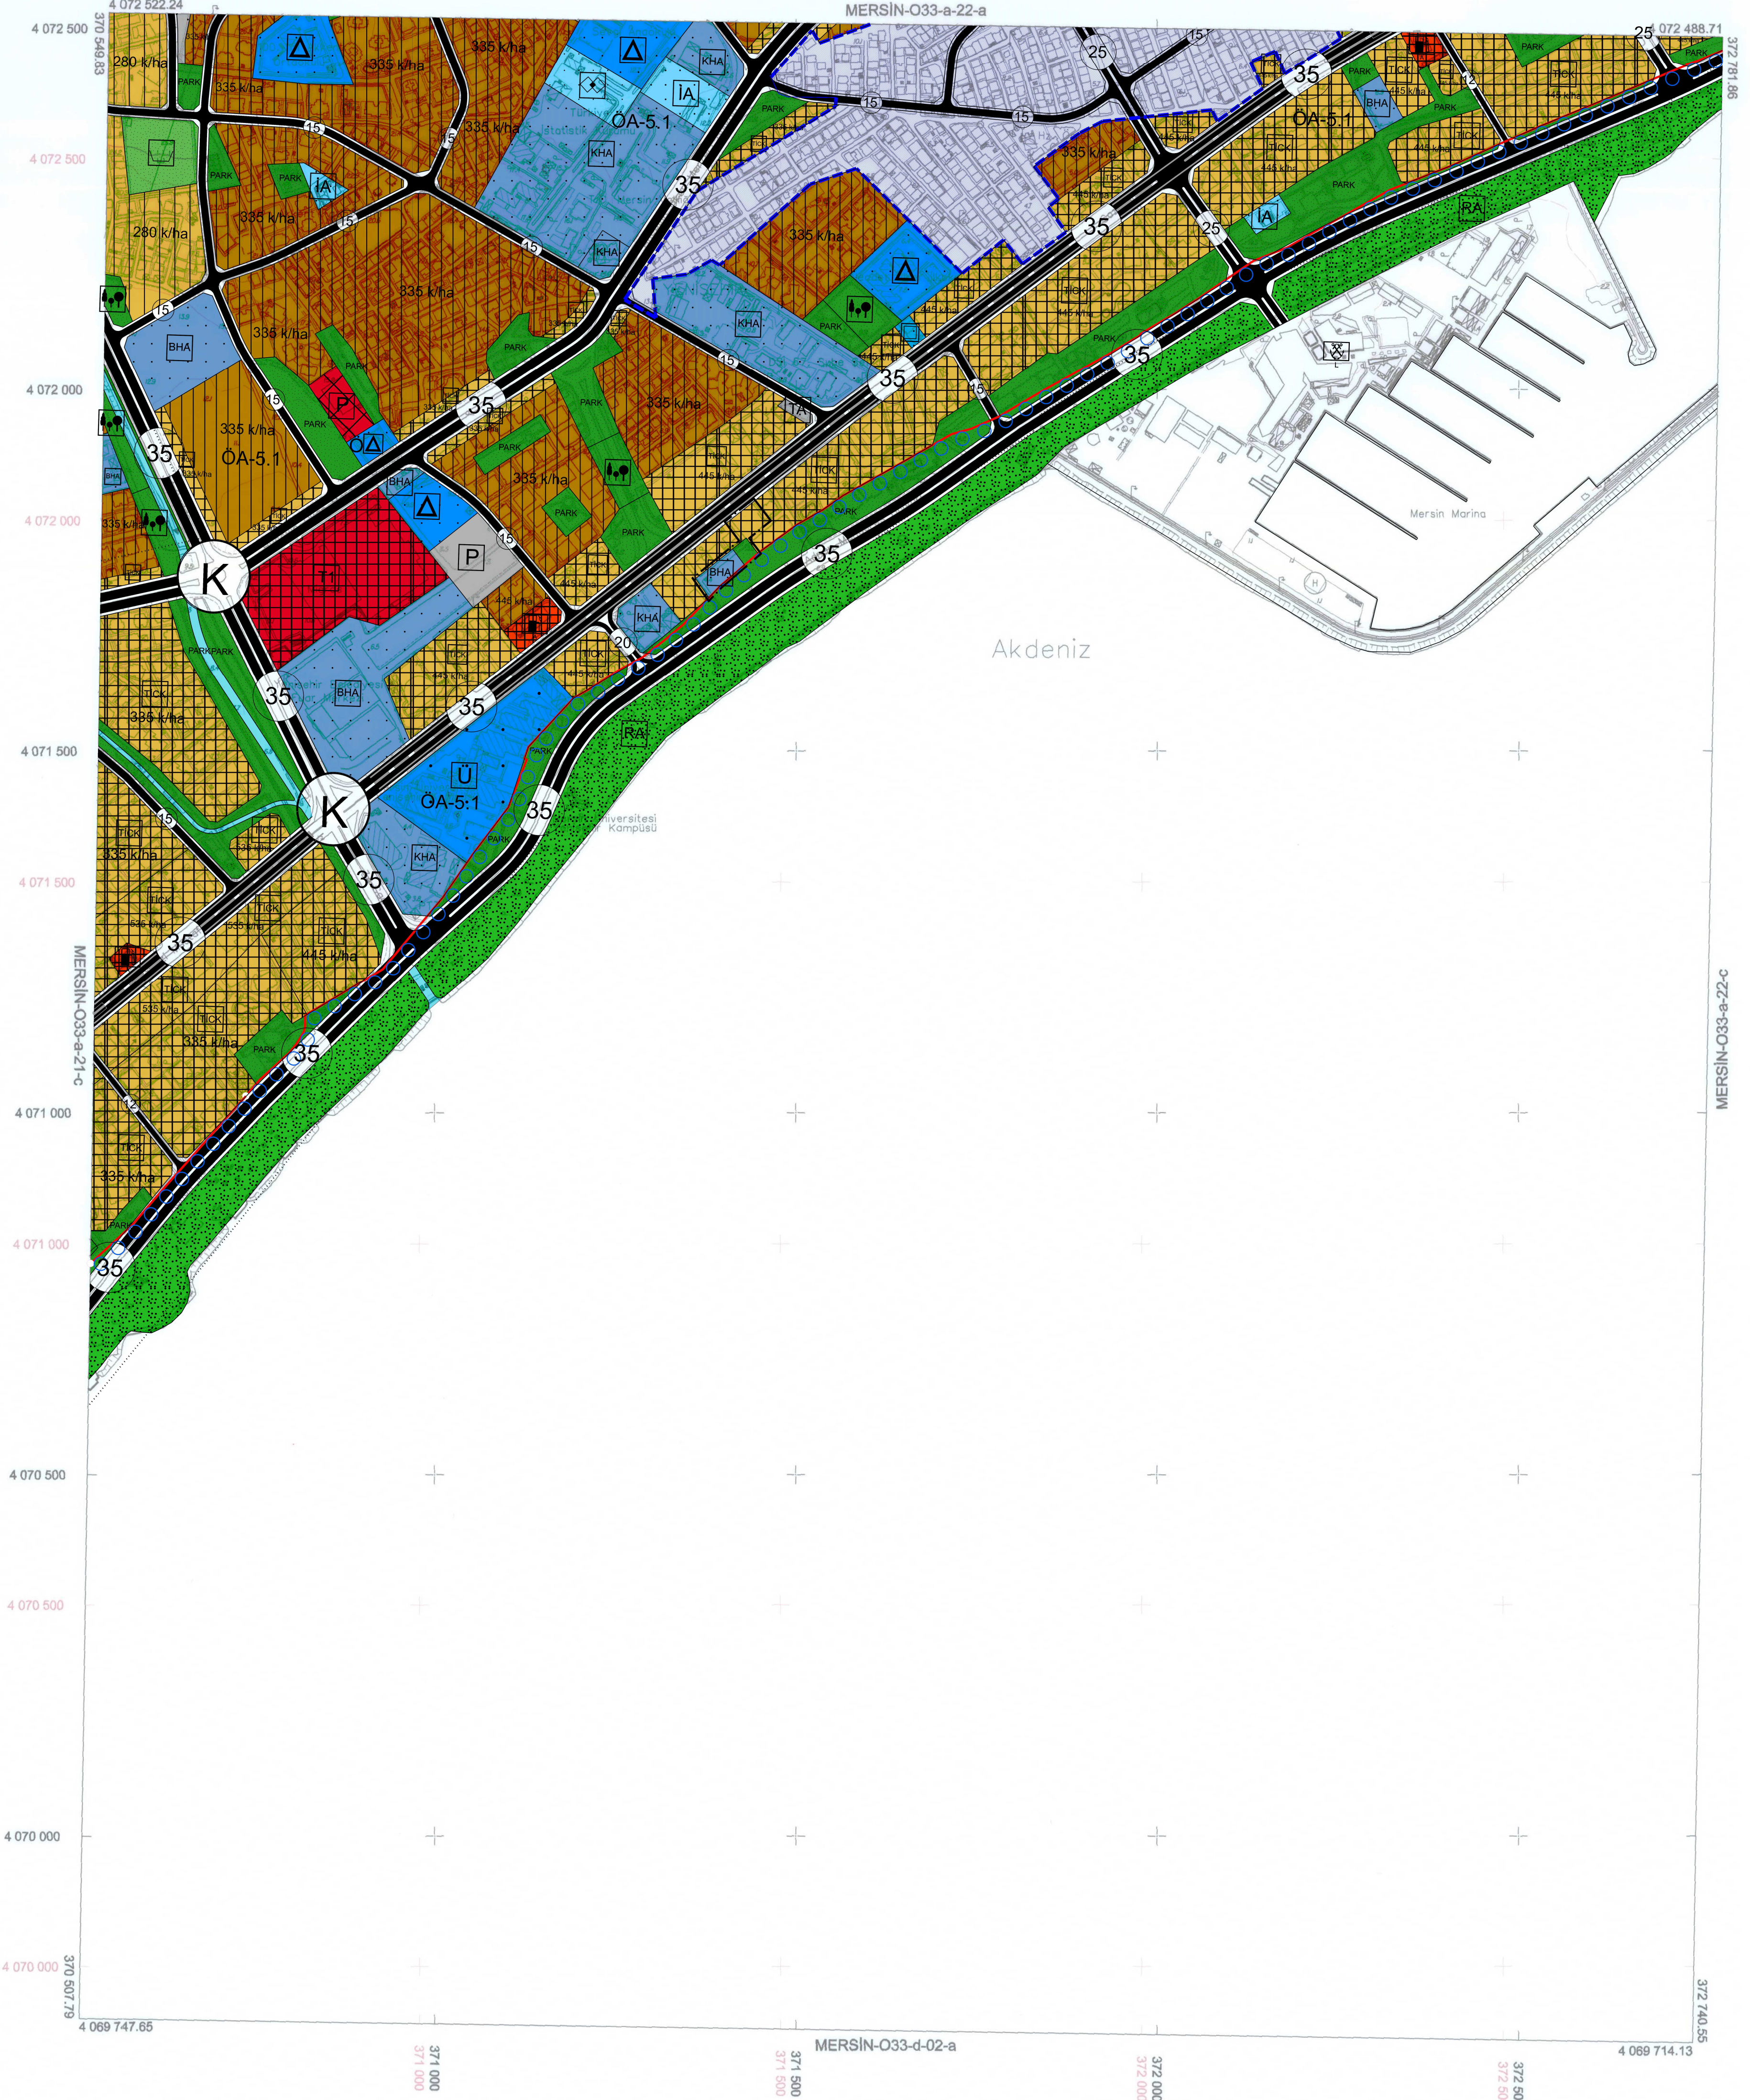

+ ED50 Grid
+ ITRF Grid

01					33
06					
11		A			
16					
21	22	23	24	25	

0

Koordinatlar ve pafta bölümlenmesi en son güncellenmiş TUTGA'ya bağlı 2005.0 epochunda, GRS80 elipsoidi ve Transversal Mercator (TM) izdüşümünde, düzenlenmiştir. Temmuz 2015 tarihinde çekilen renkli hava fotoğraflarından üretilmiştir. Yapılar Sapak çizgileriyle gösterilmiştir. Etyükseklik eğrisi aralığı 5 metredir. Yüklencil firma: ER-ME MÜHENDİSLİK MÜŞ.TİC.VE SAN.LTD.ŞTİ.

Proje Yöneticisi
Metin EREL
Harita Mühendisi

Özgür YILDIRIM
Harita Teknikeri

M. ERTUĞRUL SEVİNDİ
Harita Kadastro Şefi

KONTROL
Bayram TURE
Harita Şube Müdürü V.

Mustafa SOLAK
İmar ve Şehircilik Dal. Bşk.

Mersin iline ait fotogrametrik yöntemle üretilen 1/5000 ölçekli sayısal halihazır harita 3194 Sayılı İmar Kanununun 7/a maddesine göre

ONAYLANDI

13/02/2019
Hakan GUBAROĞLU
Belediye Başkanı a.
Genel Sekreter Yardımcısı

1:5000