


İL : MERSİN

MERSİN-O33-d-01-a

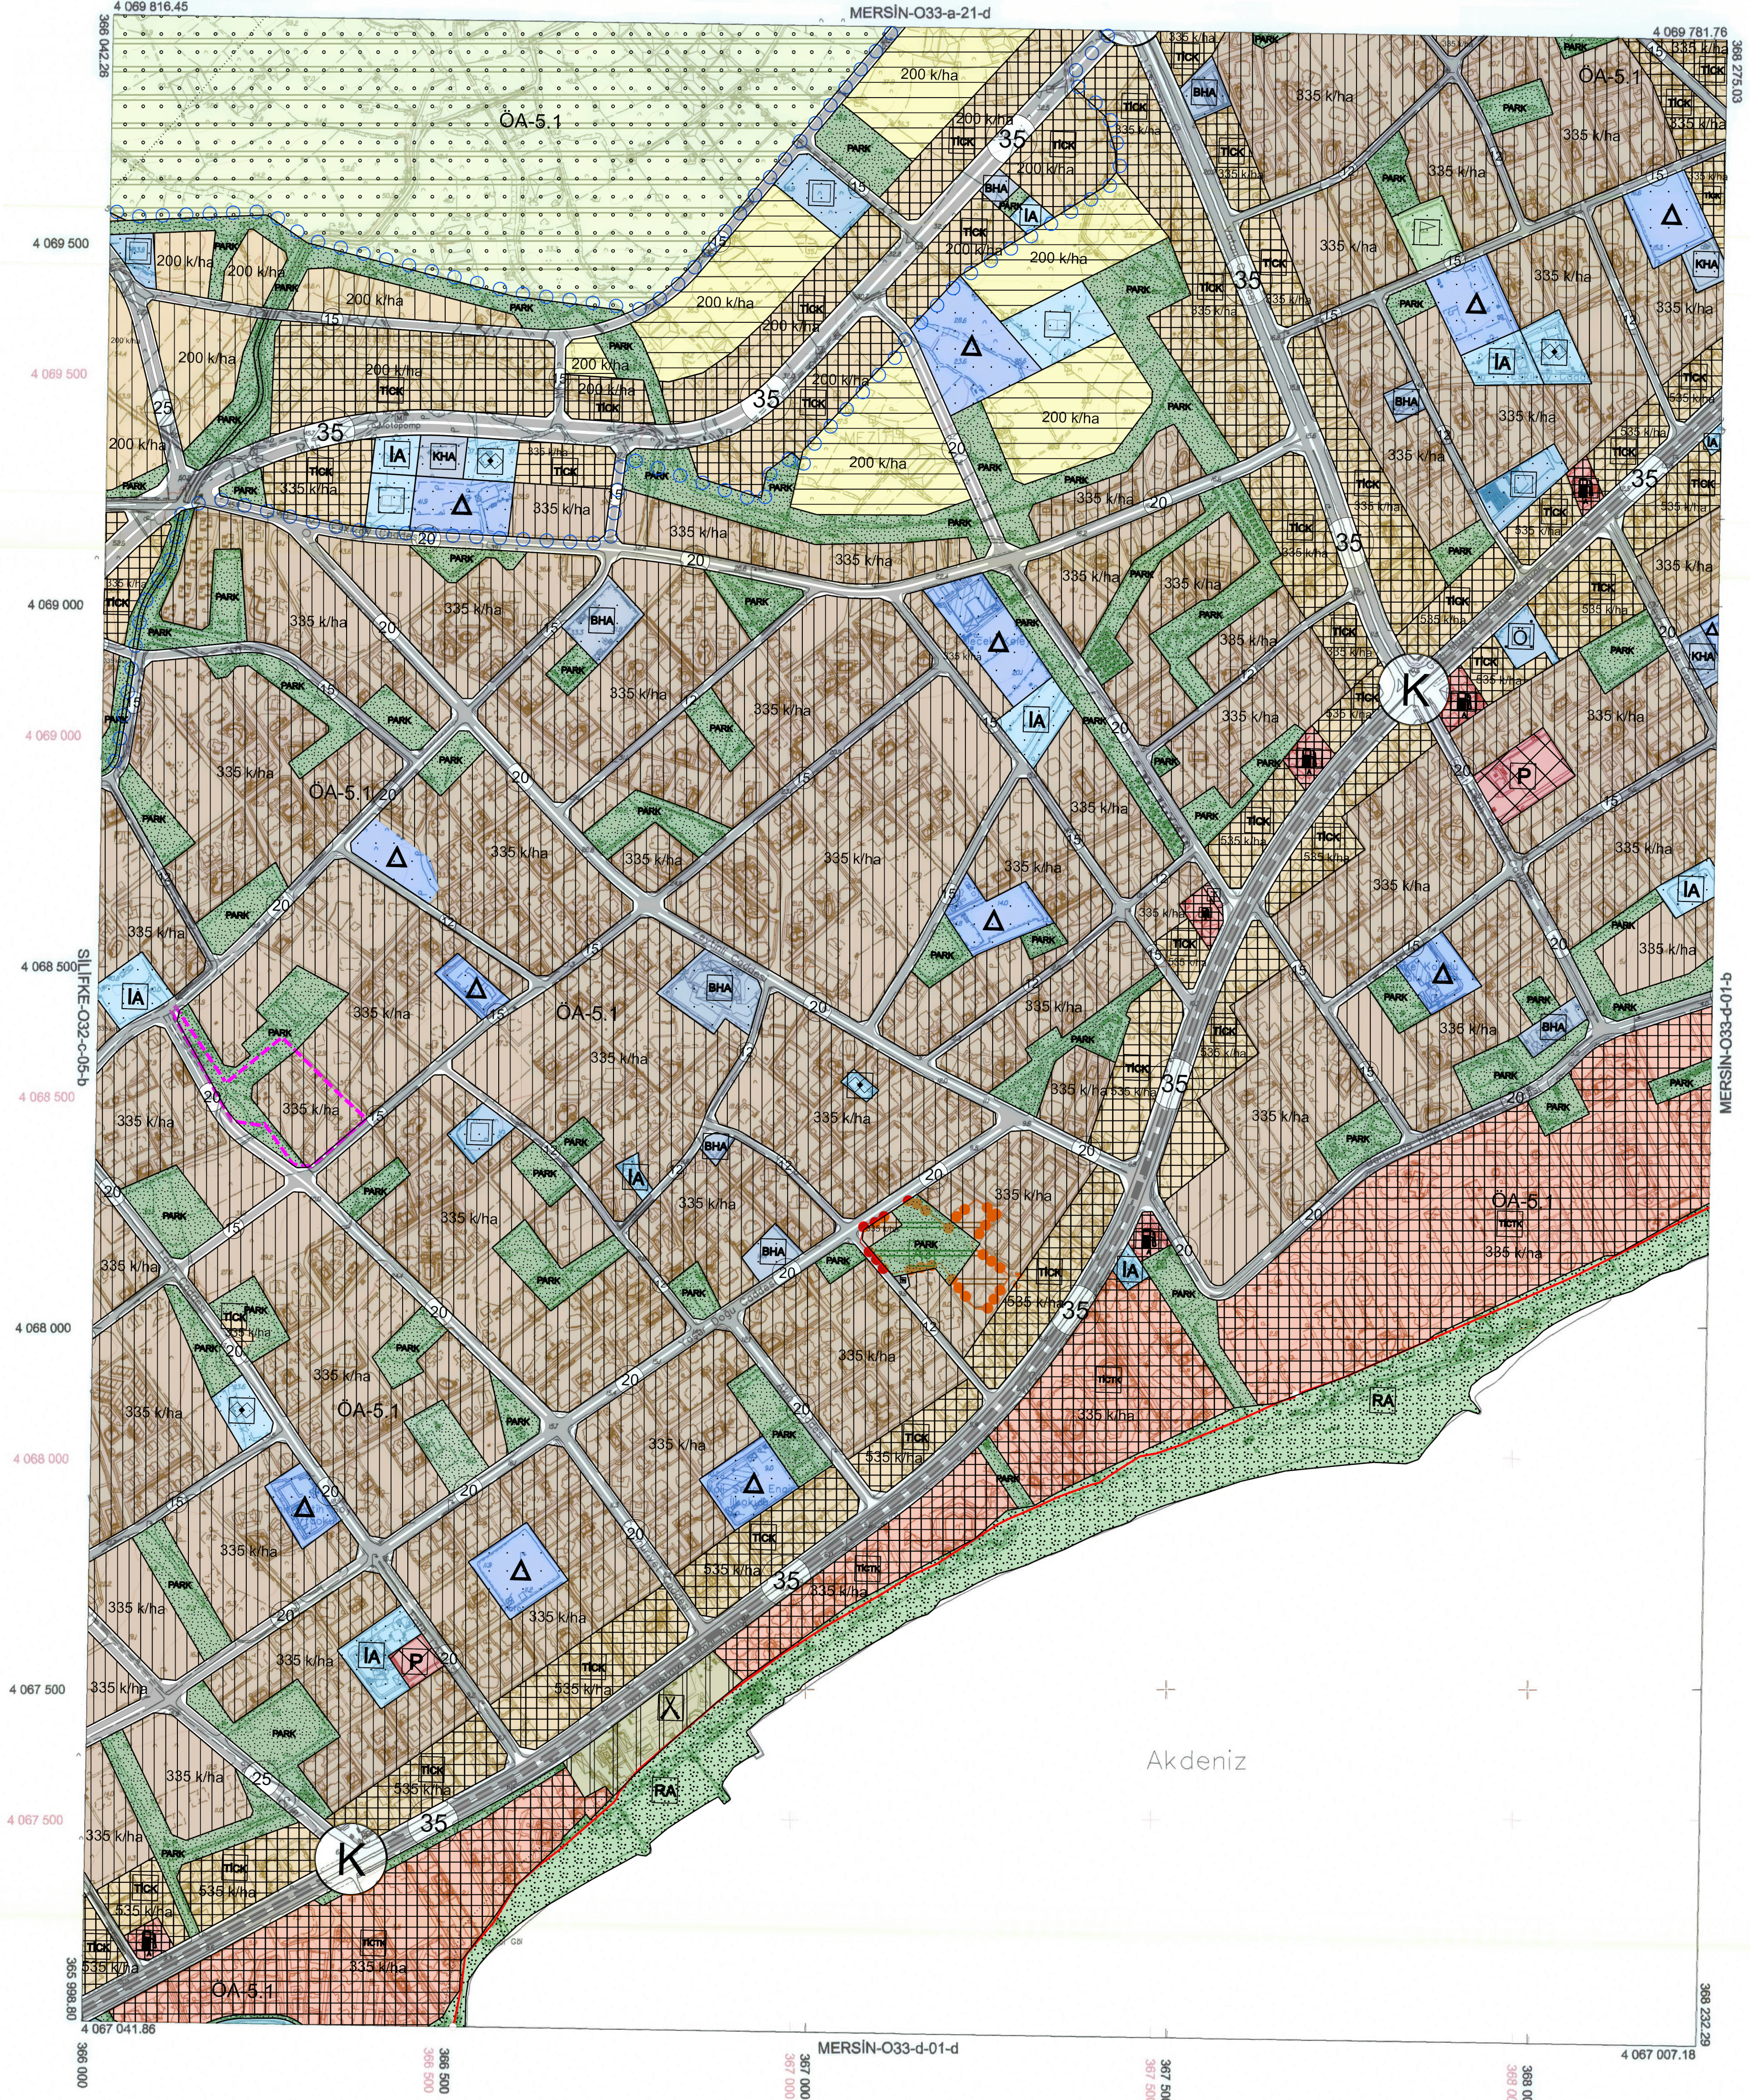


1:5000

Mersin iline ait fotogrametrik yöntemle üretilen  
1/5000 ölçekli sayısal halihazır harita  
3194 Sayılı İmar Kanununun 7/a maddesine göre

ONAYLANDI

13.05.2019

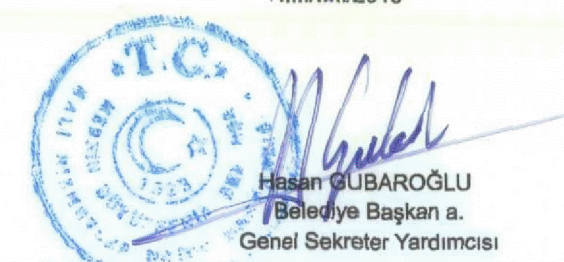

Proje Yöneticisi

Metin EREL  
Harita Mühendisi

KONTROL

Özgür YILDIRIM  
Harita Teknikeri

M. LUTİ SEVİNDİ  
Harita Kadastro Şefi

Bayram TURE  
Harita Şube Müdürü V.

Mustafa SOLAK  
İmar ve Şehircilik Dai. Bşk.

Koordinatlar ve pafta bölünmesi  
en son güncellenmiş TUTGA'ya bağlı  
2005.0 epöğünde, GRS80 alipsoidal ve  
Transversal Mercator (TM) izdüşümünde,  
düzenlenmiştir.  
Temmuz 2015 tarihinde çekilen renkli hava  
fotoğraflarından üretilmiştir.  
Yapılar Saçak çizgileriyle gösterilmiştir.  
Eşyükseklik eğrisi aralığı 5 metredir.  
Yüklenici firma: ER-ME MÜHENDİSLİK  
MÜŞ.TİC.VE SAN.LTD.ŞTİ.