


SİLİFKE-P31-b-14-c-2-c

İL : MERSİN

SİLİFKE-P31-b-14-c-2-b

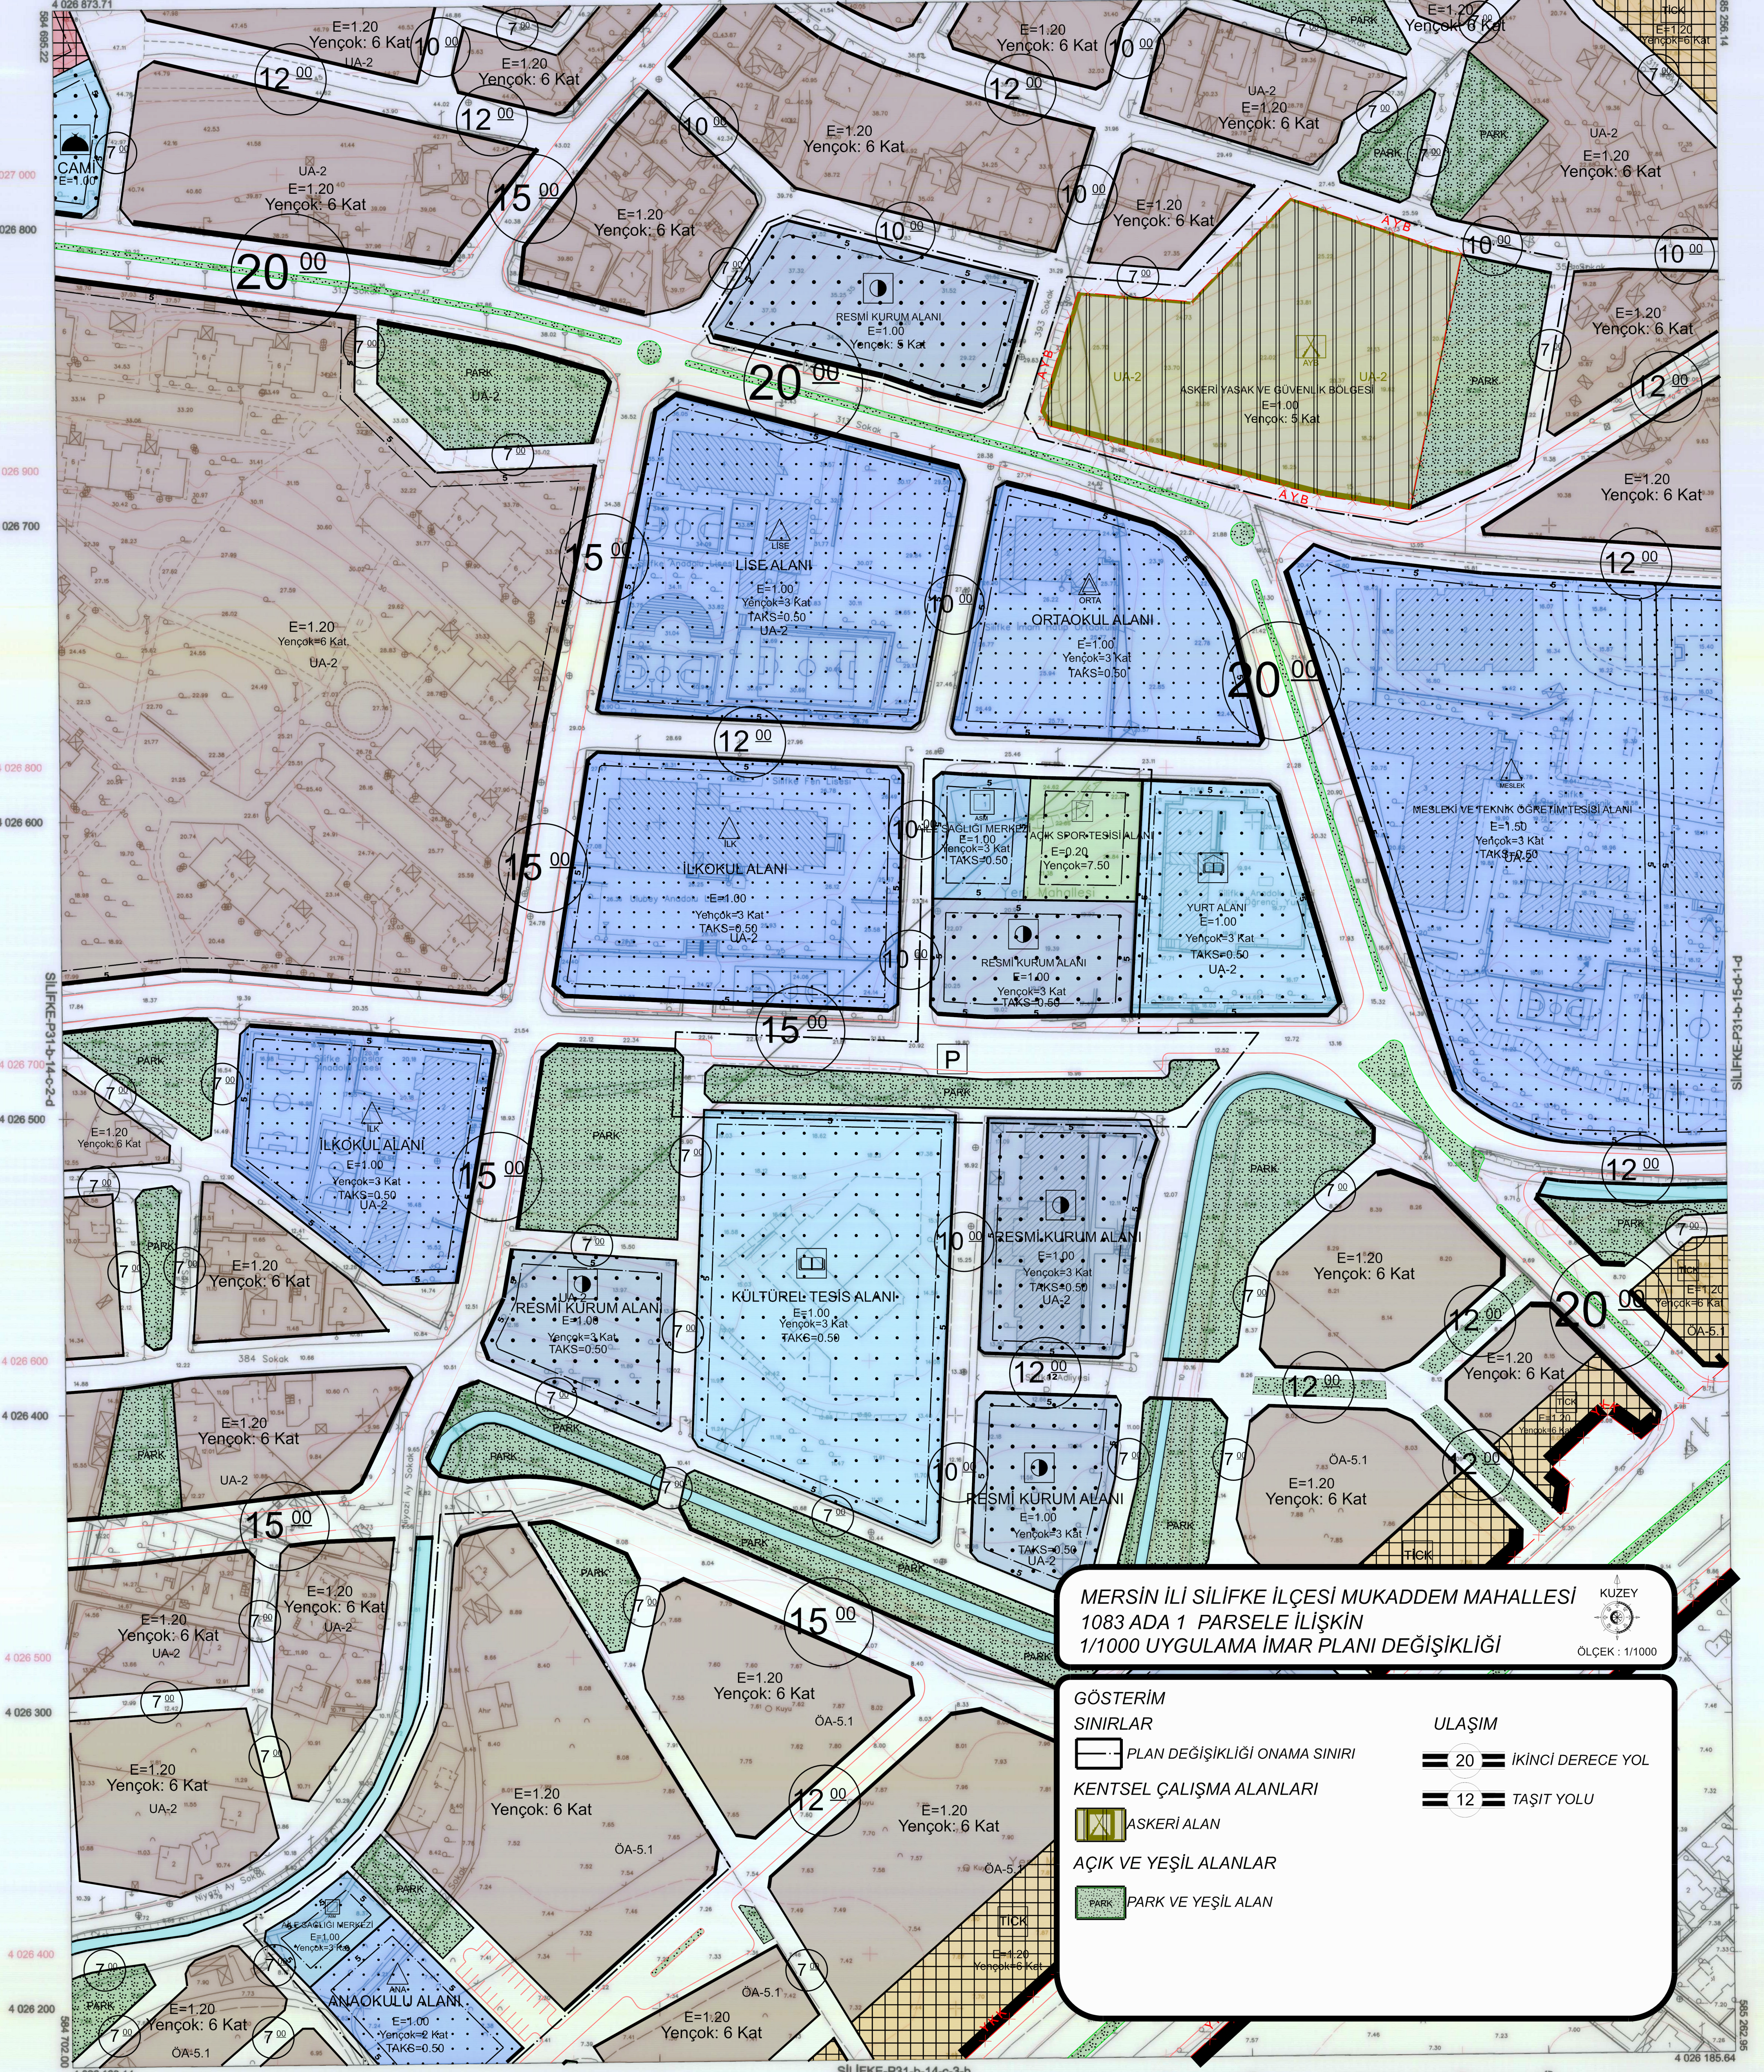

MERSİN İLİ SİLİFKE İLÇESİ MUKADDEM MAHALLESİ
1083 ADA 1 PARSELE İLİŞKİN
1/1000 UYGULAMA İMAR PLANI DEĞİŞİKLİĞİ



GÖSTERİM

SINIRLAR

PLAN DEĞİŞİKLİĞİ ONAMA SINIRI

KENTSEL ÇALIŞMA ALANLARI

ASKERİ ALAN

AÇIK VE YEŞİL ALANLAR


PARK VE YEŞİL ALAN

ULAŞIM

İKİNCİ DERECE YOL

TAŞIT YOLU

1:1000

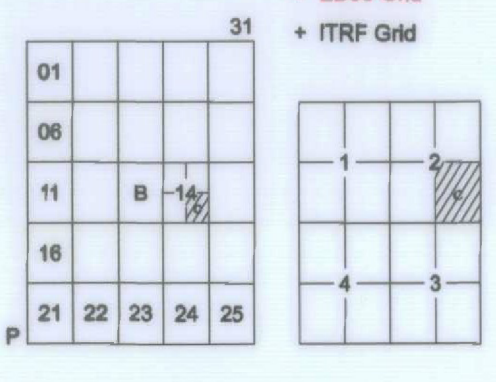

Koordinatlar ve pafta bölünmesi
en son güncellenmiş TUTGA'ya bağlı
2005 0 epostunda, GRS80 elipsoidi ve
Transversal Mercator (TM) izdüşümünde,
düzenlenmiştir.
Nisan 2018 tarihinde yapılan renkli hava
fotografilerinden üretilmiştir.
Yapılar Sayak çizimleriyle gösterilmiştir.
Eyrilimsizlik değeri en az 5 metredir.
Yükseklik ölçme: ERASME KÜRENDİSLİK
MÜŞ. TİC. VE SAN. LTD. ŞTİ.

Proje Yöneticisi
Metin EREL
Harita Mühendisi

KONTROL
Özgür YILDIRIM
Harita Teknikeri

M. Lütfü SEVİNDİ
Harita Kadastro Şefi

Beyhan TÜRE
Harita Şube Müdürü V.

Musa SOLAK
İmar ve Şehircilik Dal. Bşk.

Mersin iline ait fotogrametrik yöntemle üretilen
1/1000 ölçekli sayısal halihazır harita
3194 Sayılı İmar Kanununun 7/a maddesine göre
ONAYLANDI
26.02.2019
MERSİN İLİ İMAR BAKANLIĞI
Mersin Şehircilik Şube Başkanı a.
Genel Sekreter Yardımcısı